PLĀNS
M 1:500

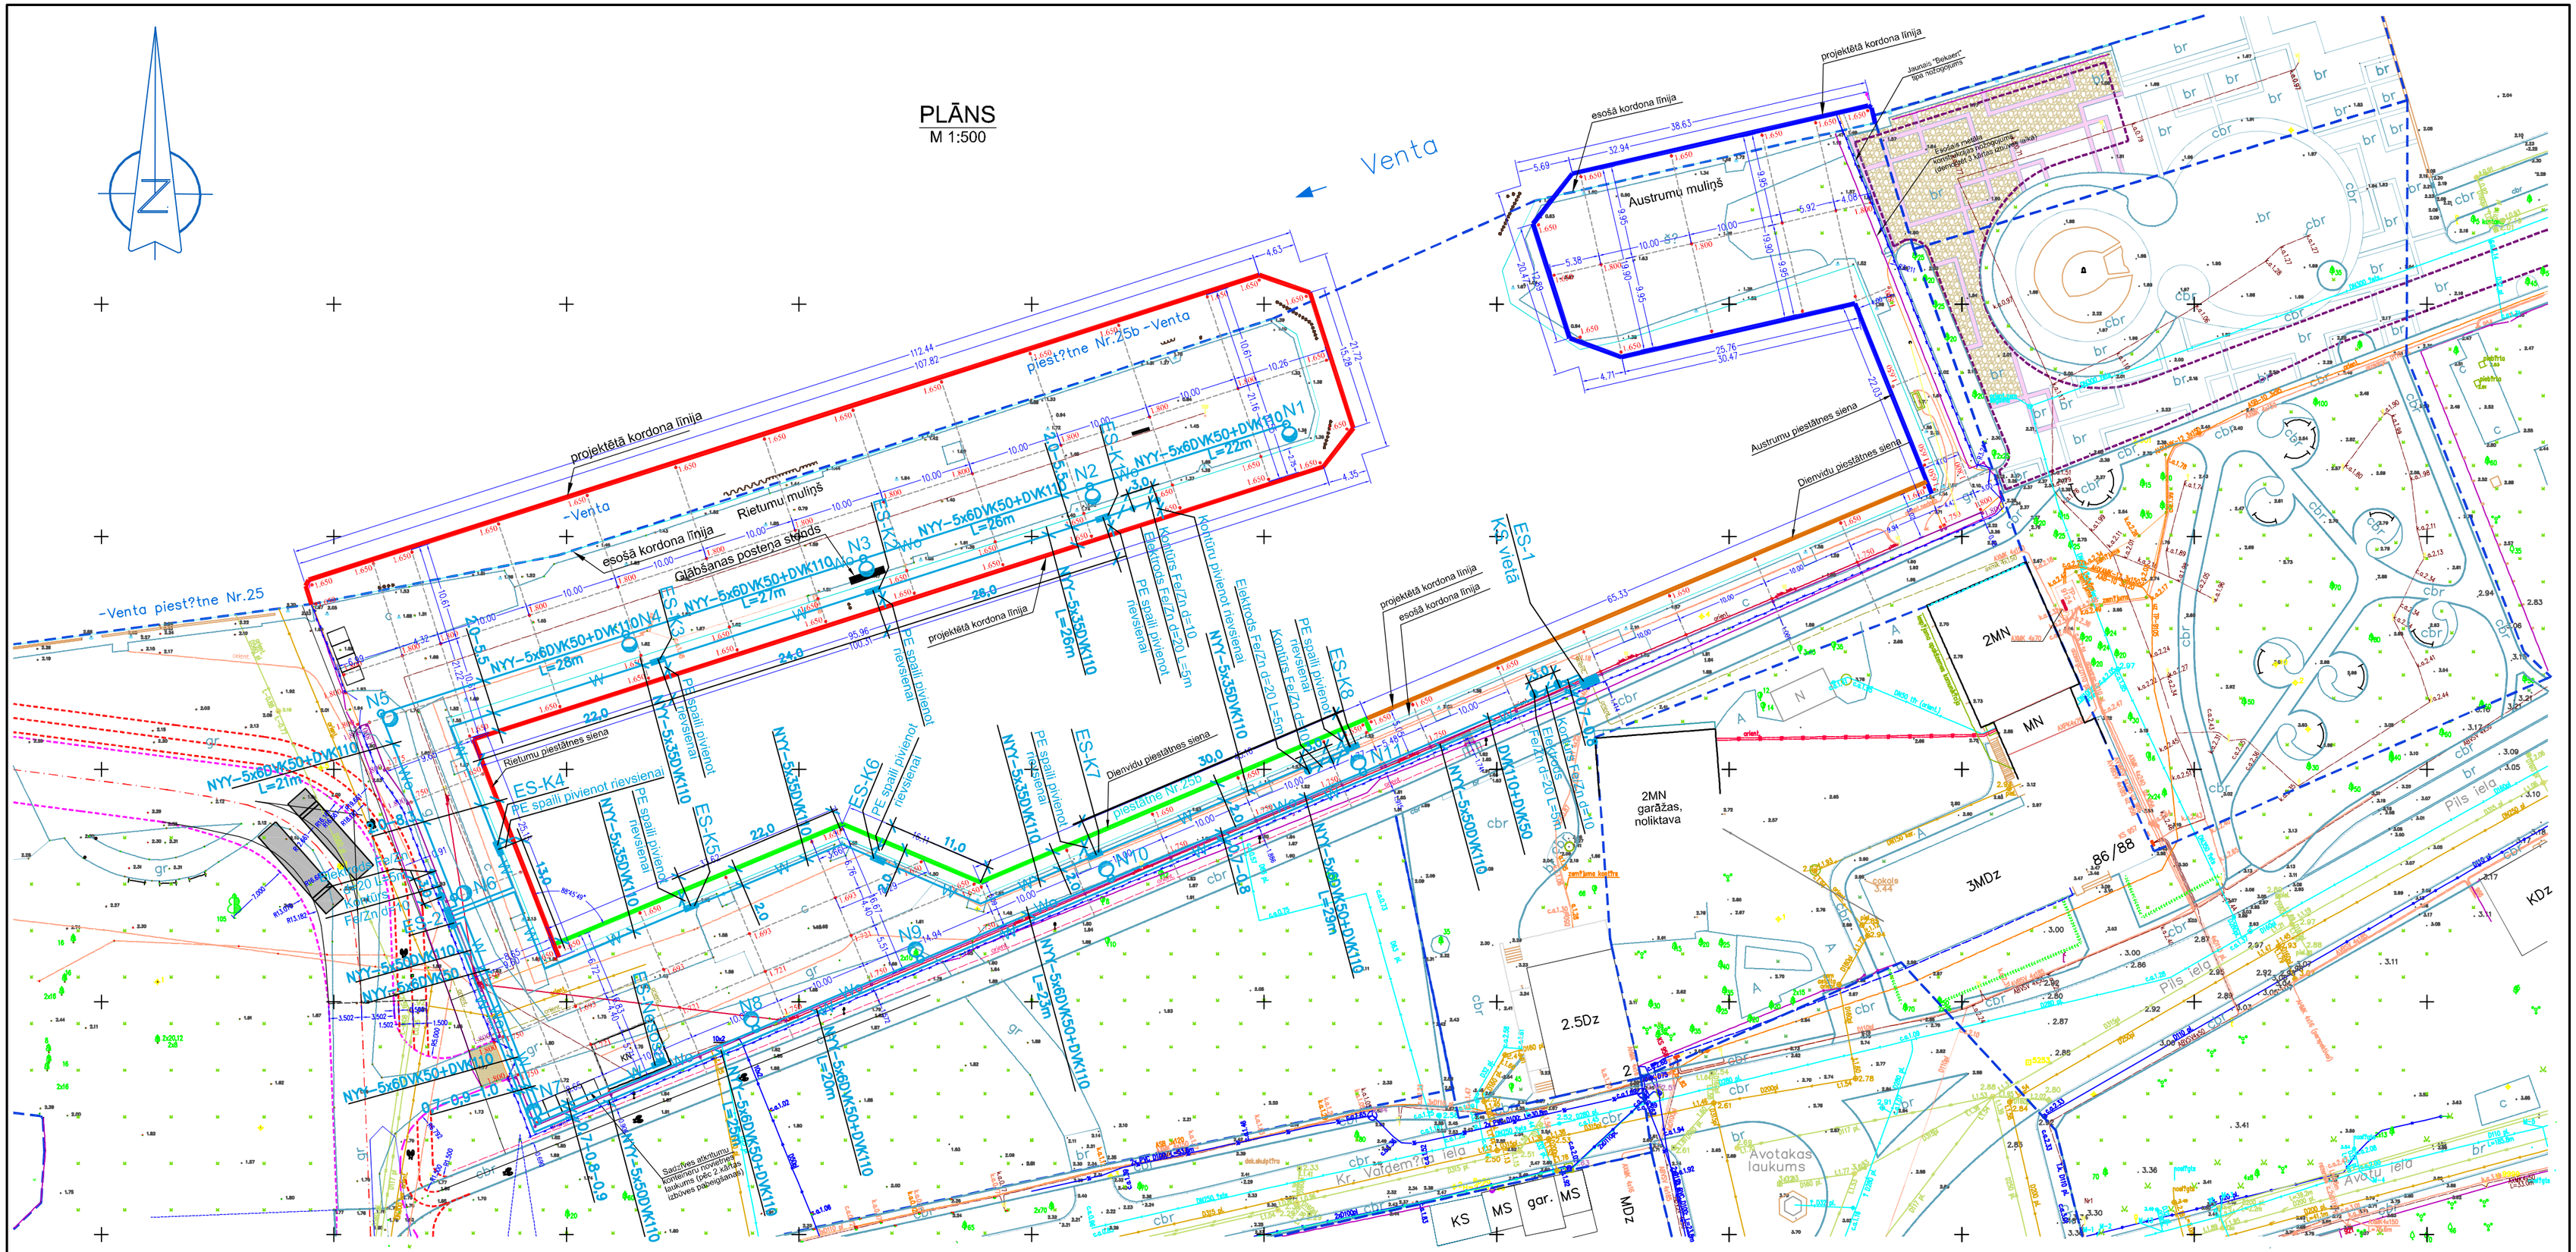
Venta
projektētā kordona līnija
esošā kordona līnija
-Venta piest?tne Nr.25
piest?tne Nr.25b -Venta
Austrumu mulinš
Austrumu piestātnes siena
Dienvidu piestātnes siena
Rietumu piestātnes siena
Rietumu mulinš
Glābšanas postena stends
Atkritumu konteineri
Jaunais "Dokaren" spēļu laukumiņš
Jaunais Pedvāles kompozitīvais soliņš
Jaunais Pedvāles kompozitīvais soliņš (dāvinājums)
Jaunais atkritumu konteiners
Esošā Pedvāles kompozitīvais soliņš
Esošais atkritumu konteiners
Esošais atkritumu konteiners (dāvinājums)
Esošais atkritumu konteiners (dāvinājums)
Esošais atkritumu konteiners (dāvinājums)