


Plāns
M 1 : 500

Venta

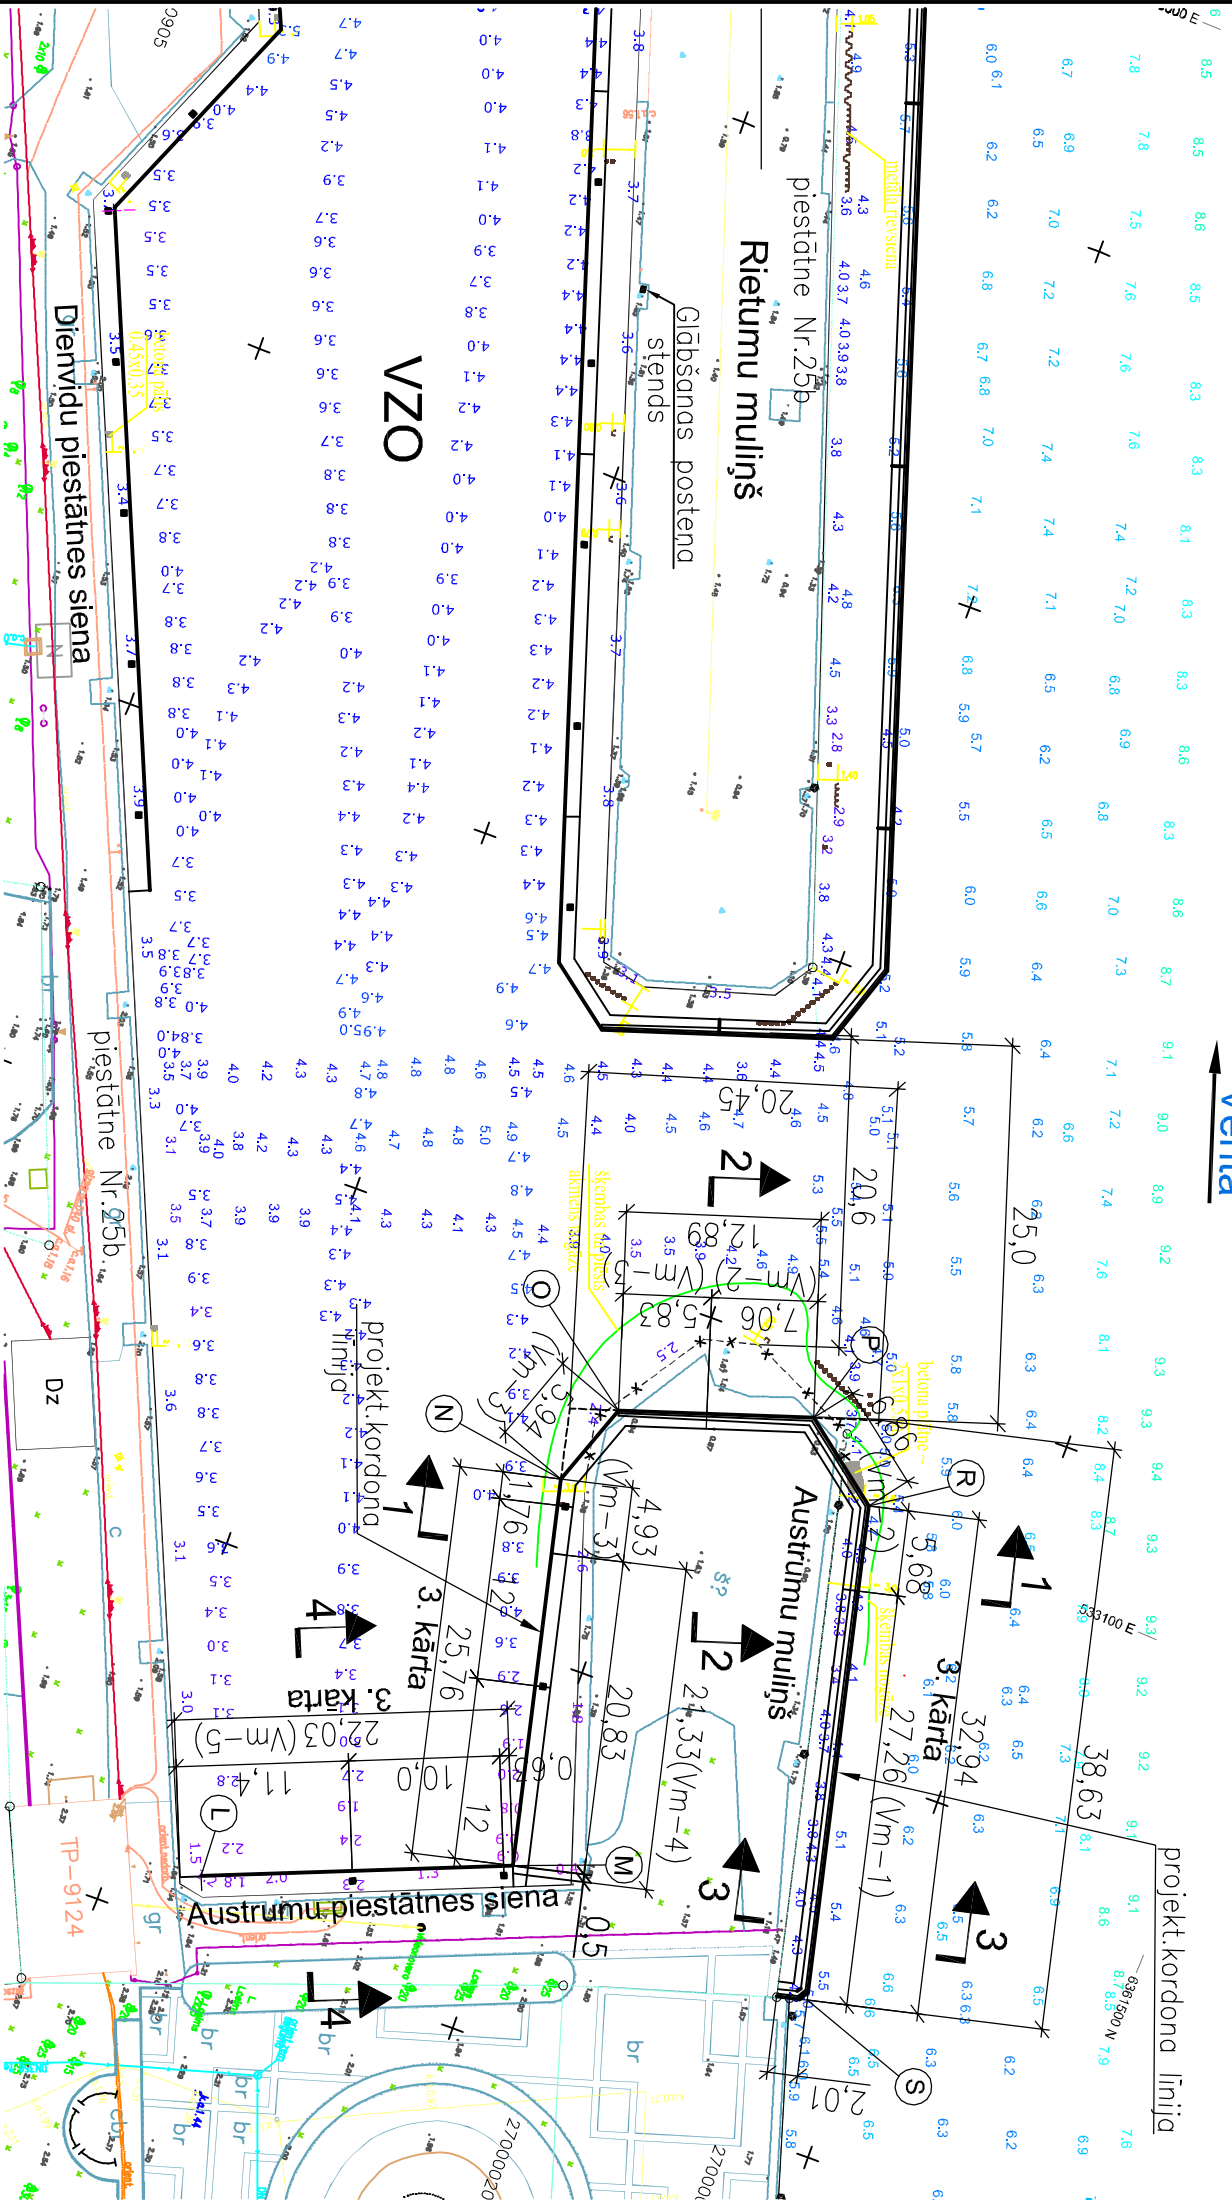

| Punkts | Y | X |
|--------|-----------|-----------|
| (S) | 352840,24 | 363996,40 |
| (R) | 352808,14 | 363989,04 |
| (P) | 352803,91 | 363983,63 |
| (O) | 352807,85 | 363971,36 |
| (N) | 352813,43 | 363969,32 |
| (M) | 352838,54 | 363975,08 |
| (L) | 352846,24 | 363955,94 |

Koordinātes

Piezīmes:

1. Izmēri doti metros.
2. Deformācijas šuves konstrukciju skatīt HR3A–13.

Būvprojekta vadītāja apliecinājums

Šī būvprojekta risinājumi atbilst Latvijas būvnormatīviem,
kā arī citu normatīvo aktu prasībām

Būvprojekta vadītājs

L. Budina

vērtis un uzdevots

LJS sertifikāts Nr. 40-313

certifikāta Nr.

29.03.2013.

datums

paraksts

Būvprojekta daļas vadītāja apliecinājums

Šī būvprojekta HR3A daļas
risinājumi atbilst Latvijas būvnormatīviem,
kā arī citu normatīvo aktu prasībām

Būvprojekta daļas
vadītājs

L. Budina

vērtis un uzdevots

LJS sertifikāts Nr. 40-313

certifikāta Nr.

29.03.2013.

datums

paraksts

| | | | | | |
|--|-------------|---|--|----------|--|
| | | | | | |
| | | | | | |
| A | 28.02.2013. | Sakarā ar seguma konstrukcijas izmaiņas | L.Budina | | |
| Izmaiņa | Datums | Apraksts | Izmaiņos veica | Paraksts | |
| SIA "JŪRAS PROJEKTS" | | | Projekta Nr. | | |
| GERBŪDES 33/35, Rīga, LV 1011, LATVIJA Tālrunis: +371 67276534 Fakss: +371 67842509 E-pasts: jurasprojekts@novalnet.lv | | | 07—49—HR3A | | |
| Pasūtītājs | | | Ventspils brīvostas pārvalde | | |
| | | | | | |
| Būvpr.d.vad. | | | Objekta nosaukums | | |
| Projekcija | | | Ventspils brīvostas pārvaldes kuģu stāvēšanas piestātņu renovācija. | | |
| Datums | | | Lapa nosaukums | | |
| 29.05.2008. | | | Lapa | | |
| Lapas nr./Nr. | | | 3. kārtā. Plāns. | | |
| P—30530A | | | HR3A-3 | | |
| | | | M1:500 | | |
| | | | Nr.p.k. | | |