



# Fasādes fragments

M1:25

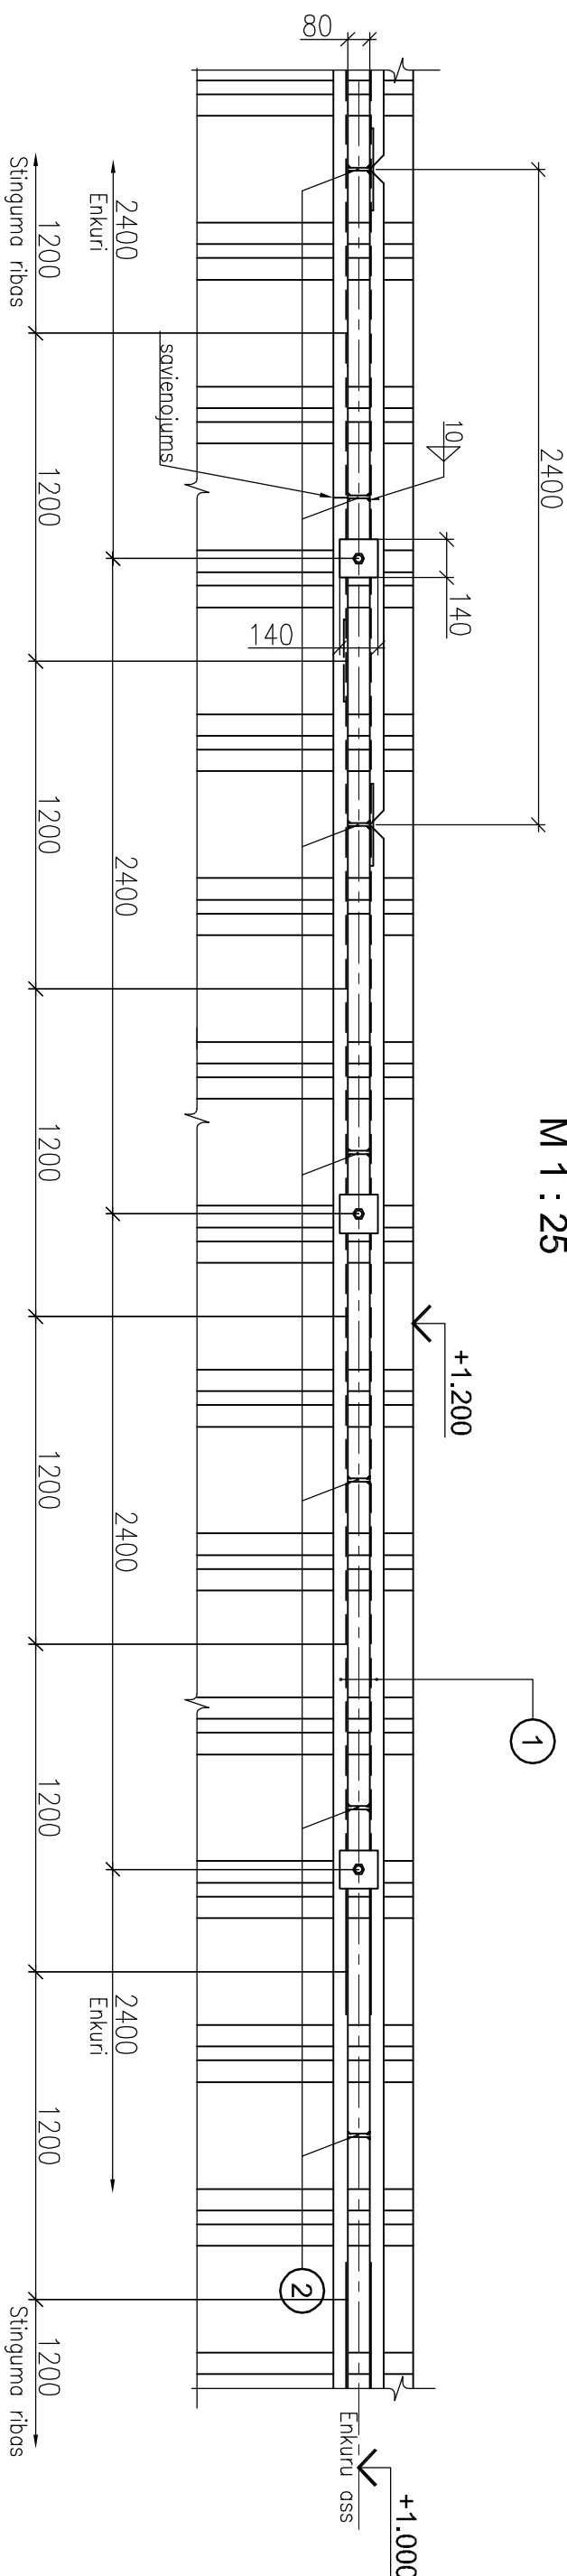

## Plāna fragments

M1:25

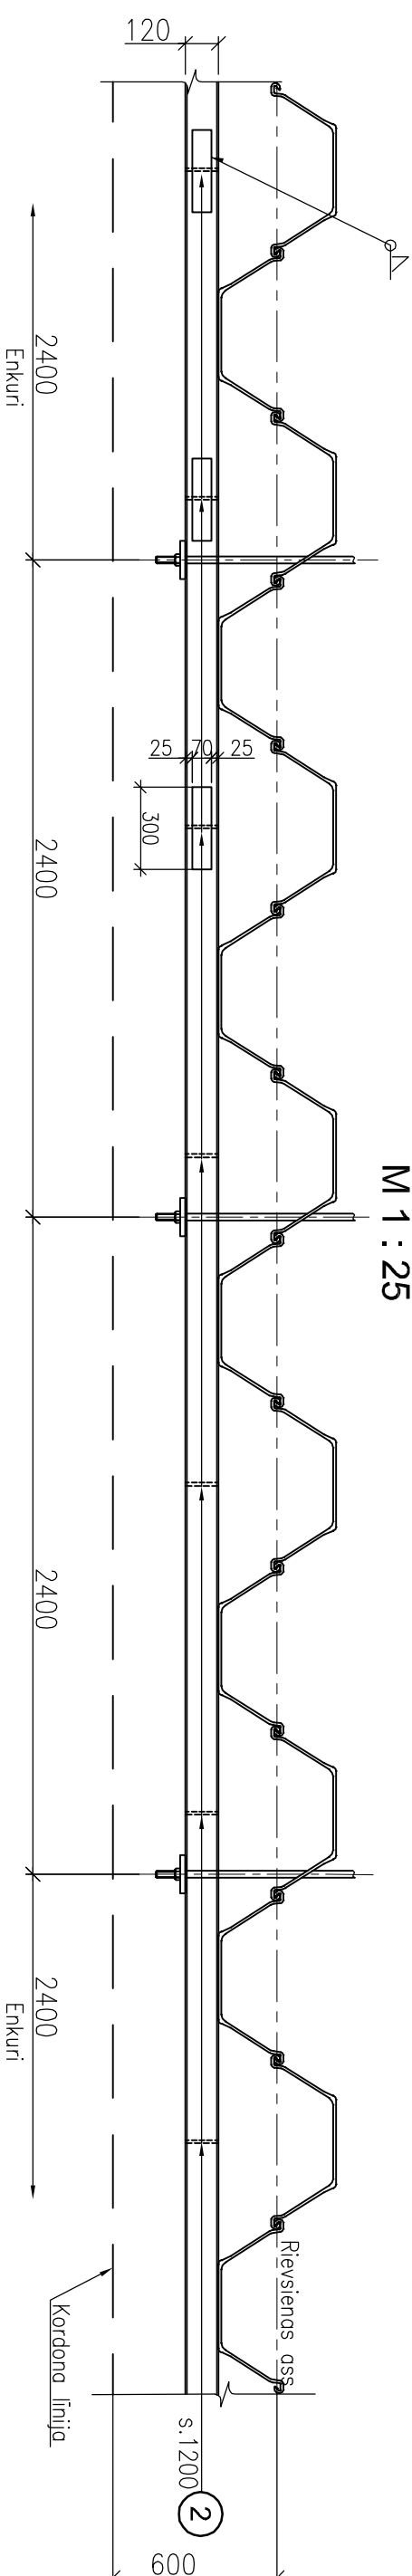

## SPECIFIKĀCIJA

Elementa marka	Poz. Nr.	Apzīmējums	Nosaukums	Daudz.	Masa, kg.		Piezīmes
					1 poz.	visas	
IS-5 (1gab.)	1	Tērauds S355J2	U-profila sijā N12 L=20700	2	215.28	430.56	
	2	Tērauds S355J2	Stinguma riba (sloksne120x80x12)	17	0.90	15.3	
	3	Tērauds S355J2	Uzliktnis (sloksne70x300x8)	3	1.32	3.96	
				KOPĀ:		449.82	

## Piezīmes:

1. Uzliktnu poz.3 daudzums uzdots pieņemot ka U–profila sija tiek piegādātā 12,0m garuma.
2. Izklieidsijas IS–5 izvietojumu – skat. lapā HR3A–6.

A	26.02.2013.	Sakarā ar seguma konstrukcijas izmaiņas	L.Budina								
Izmaina	Datums	Apraksts	Izmaiņos veicās	Pārskats							
<b>SIA "JŪRAS PROJEKTS"</b>							Projekta Nr.				
							O7-49-HR3A				
ĢERTRUDES 33./35., Rīga, LV 1011, LATVIJA Tāl. +371 67270534 Fakss +371 67842509 E-pasts: jurasprojekts@mail.eunet.lv											
							Pasūtītājs				
Būvpr.d.vod.	L.Budina						Ventspils brīvostas pārvalde				
Projektēja	T.Gordejeva						Objekta nosaukums				
							Ventspils brīvostas pārvades kuģu stāvēšanas pietātņu renovācija.				
Darbu	22.05.2008.						Lapas nosaukums				
Lapas arī.Nr.	P-30537A	Izm.	A				3.kārta. Izkliedēja IS-5.				
							Stadija		Foila nosaukums	Lapu skaits	
							TP		30537A.dwg		
							Lapa		Mērogs	Nr.p.k.	
							HR3A-10		M1:25		