PLĀNS
M 1:500

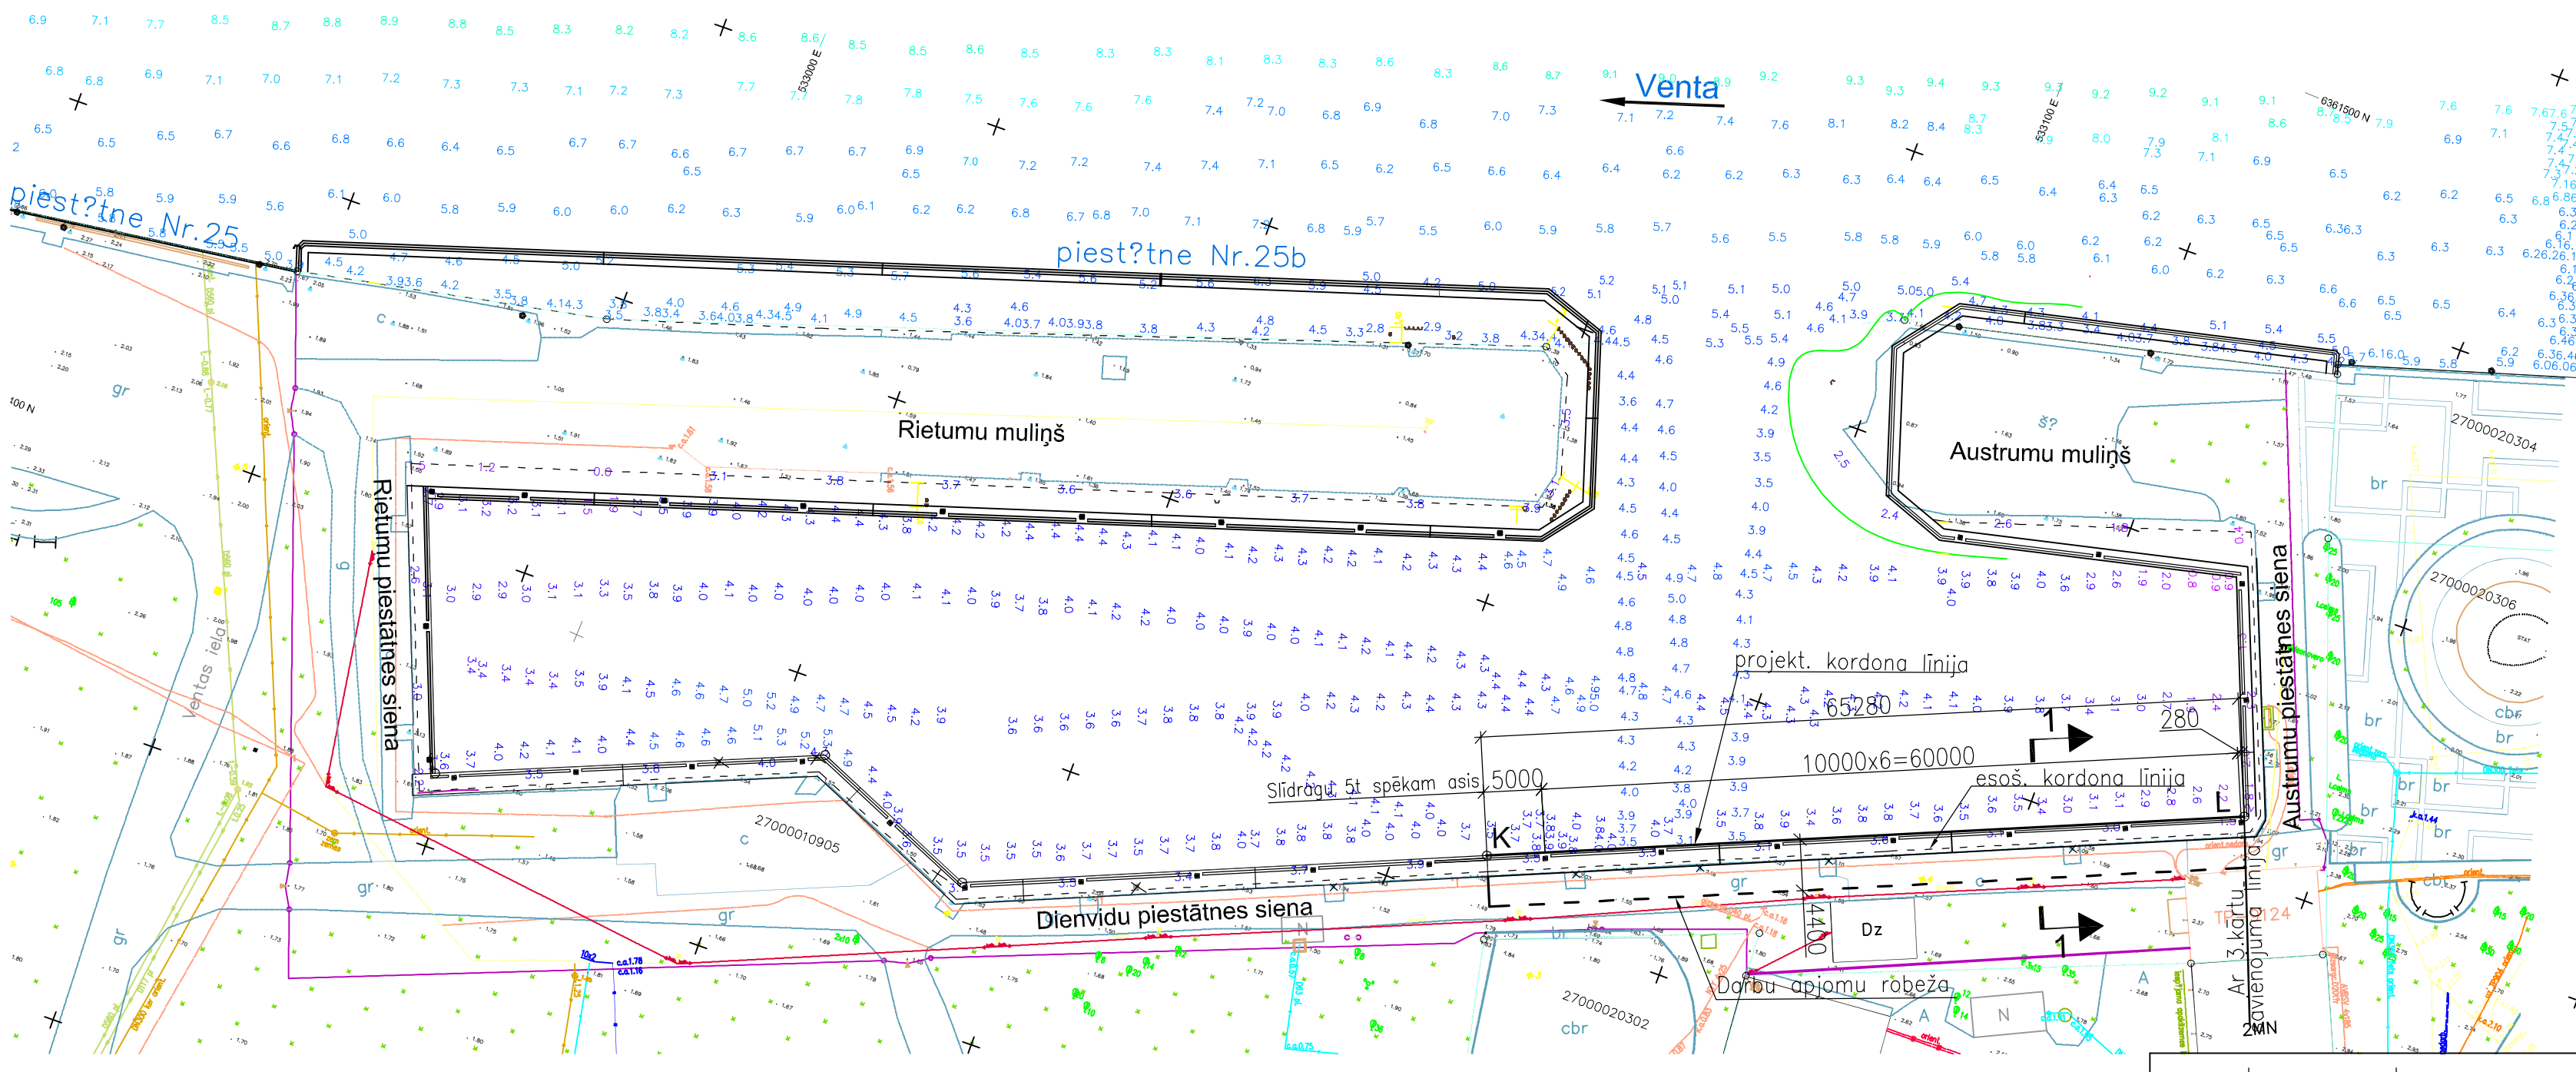

Topogr?fiskais pl?ns saska?ots		

Piezīmes: 1. Inženiertīklu(ēku)tīklu pl?ni uzņēmēja pēc apsekojumiem dabā un inženiertīklu(ēku)tīklu apsekojuši organizācija(-ās)?k?ņ?m ?ņ?m?ņ?ņ?m.
2. Šēmas saskaņotas ?ņ?ņ?m pl?ni uzņēmēja pēc publicētā? Ventspils pilsētas teritorijas plānojuma (2006.-2018.)
3. Šēmas saskaņotas ?ņ?ņ?m pr?ņ?ņ?m projektēšanas gaitā?

Izejas augstums PP5253 H=2.744

Pasūtītāj?a : Ventspils Br?vostas p?rvalde

Objekta : Ventspils br?vostas piest?tne Nr.25b

Objekta ID Nr. V178/07

Plānšetes

Topogr?fiskais PLĀNS	Birojs vad.	A. Svars	23.05.07.
	Uzm?r?ja	A. Putāne	04.07
	Datorgrafiķ	N. Zemnelics	23.05.07.
	P?rbaudīj?a		

LKS-92 TM koordinātu sist?ma
Baltijas augstumu sist?ma
TM projekcijas m?rogu koeficients m=0.999968

Lapa	Lapas	M?rogs
1	1	1:250

A
GEODĒZISKĀS
VENTSPILS BIROJS
Reģistrācijas Nr. 90000069281
Talsu iela 10, Ventspils, LV-3601
Tālr. 63622551, Fakss 63622553, e-pasts: ventspils@geodezisks.lv
LATVIJAS ĢEOMĒRU GRUPA

Izmaiņa	Datums	Apraksts	Izmaiņas veica	Paraksts
A	22.02.2013.	Sakarā ar seguma konstrukcijas izmaiņas	L.Budina	

SIA " JŪRAS PROJEKTS"
GERTRŪDES 33/35, Rīga, LV 1011, LATVIJA
Tālr. +371 67276534 Fakss +371 67842509
E-pasts: jurasprojekts@mail.eunet.lv

Projekta Nr. 07–49–HR4A

Pasūtītājs: Ventspils brīvostas pārvalde

Proj.vad.	L.Budina	
Buvpr.d.vad.	L.Budina	
Projektētāja	L.Medvedeva	

Datums 16.05.2008

Lapas arh.Nr. P–30455A Izm. A

Objekta nosaukums: Ventspils brīvostas pārvaldes kuģu stāvēšanas piestātņu renovācija.

Stadija	Faila nosaukums	Lapu skaits
TP	30455A.dwg	

Lapas nosaukums: 4. kārta. Plāns.

Lapa	Mērogs	Nr.p.k.
HR4A-3	M1:500	

Būvprojekta vadītāja apliecinājums
Šī būvprojekta risinājumi atbilst Latvijas būvnormatīviem, kā arī citu normatīvo aktu prasībām

Būvprojekta vadītājs — vārds un uzvārds: L.Budina
sertifikāta Nr.: LJS 40-313
28.02.2013. — datums — paraksts

Būvprojekta daļas vadītāja apliecinājums
Šī būvprojekta HR4A daļas risinājumi atbilst Latvijas būvnormatīviem, kā arī citu normatīvo aktu prasībām

Būvprojekta daļas vadītājs — vārds un uzvārds: L.Budina
sertifikāta Nr.: LJS 40-313
28.02.2013. — datums — paraksts

KOORDINĀTAS

Punkts	X	Y
K	363930.48	352786.13
L	363955.94	352846.24