GRIEZUMS 1-1

M 1:100

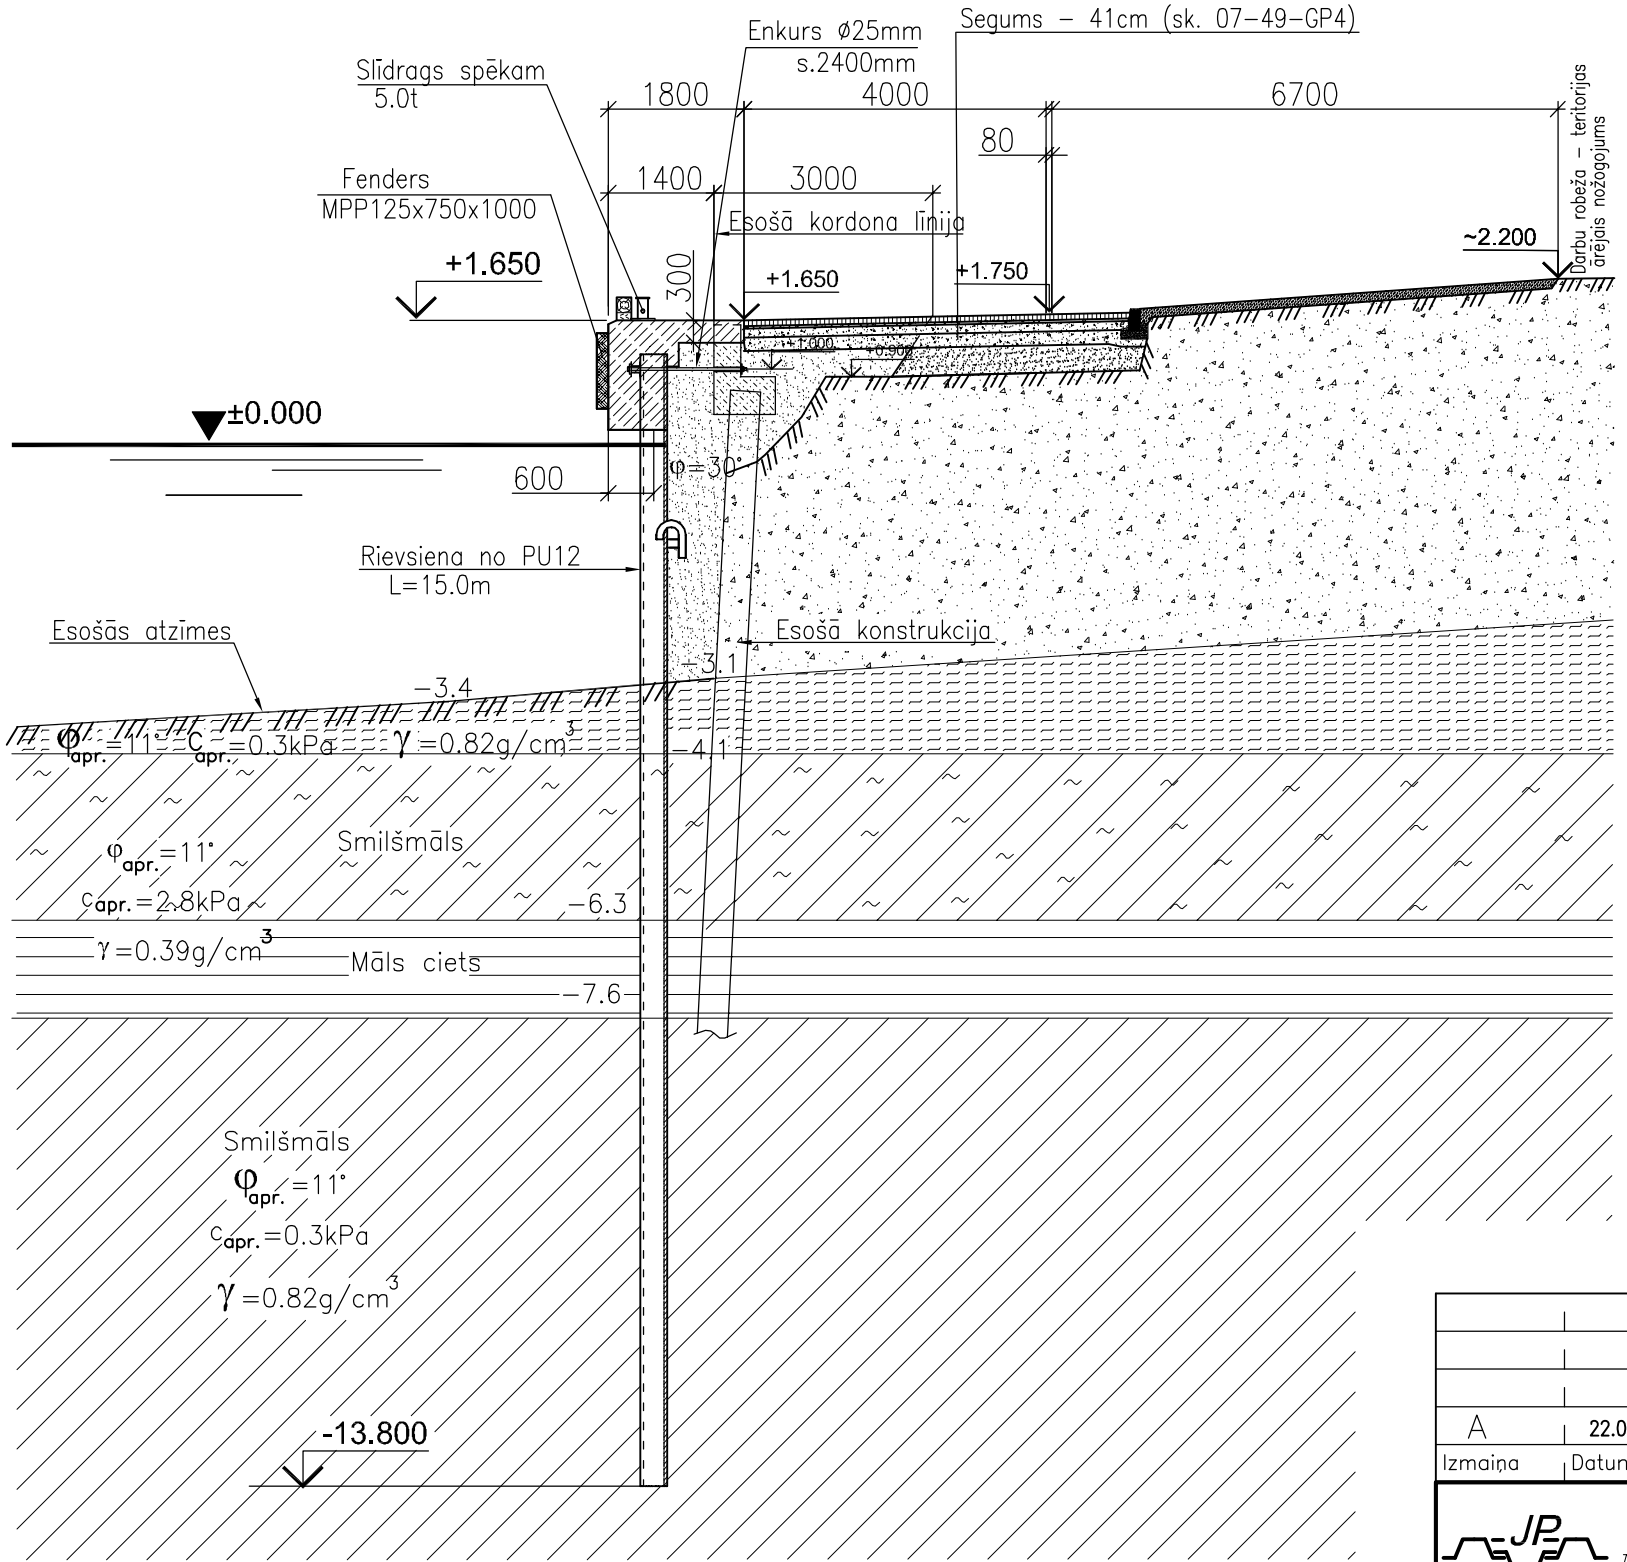

Piezīmes

Griezuma izvietojums dots HR4A–3.

Izmaiņa	Datums	Apraksts	Izmaiņas veica	Paraksts
A	22.02.2013.	Sakarā ar seguma konstrukcijas izmaiņas	L.Budina	

SIA " JŪRAS PROJEKTS"
ĢERTRŪDES 33/35, Rīga, LV 1011, LATVIJA
Tālr. +371 67276534 Fakss +371 67842509
E–pasts: jurasprojekts@mail.eunet.lv

Projekta Nr. 07–49–HR4A

Pas?t?t?js: Ventspils brīvostas pārvalde

Būvpr. d.vad.	L.Budina
Projektēja	L.Medvedeva
Datums	10.2008
Lapas arh.Nr.	P–30457A
Izm.	A

Objekta nosaukums	Stadija	Faila nosaukums	Lapu skaits
Ventspils brīvostas pārvaldes kuģu stāvēšanas piestātņu renovācija.	TP	30457A.dwg	

Lapas nosaukums	Lapa	Mērogs	Nr.p.k.
4. kārta. Griezums.	HR4A–5	M1:100	