

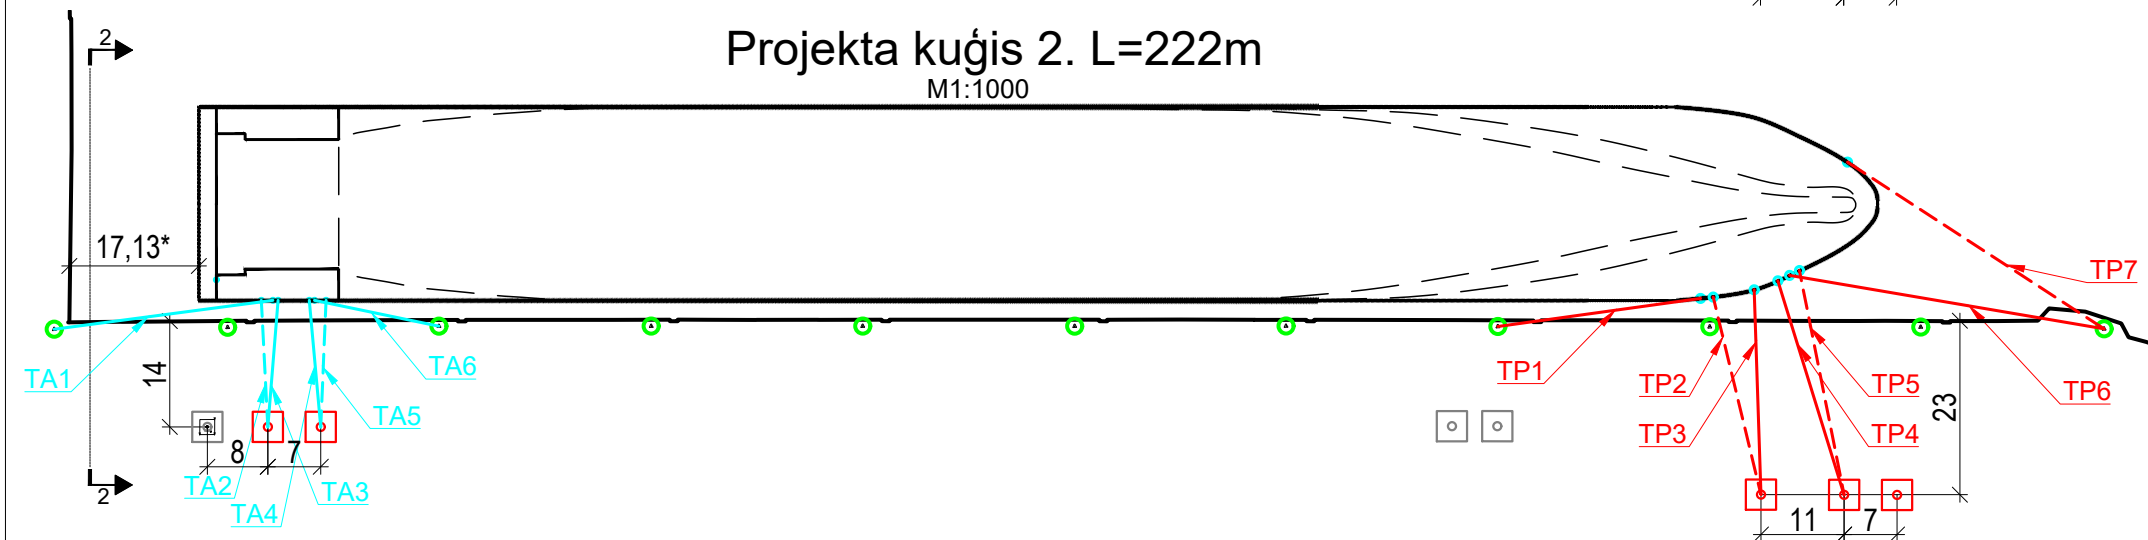


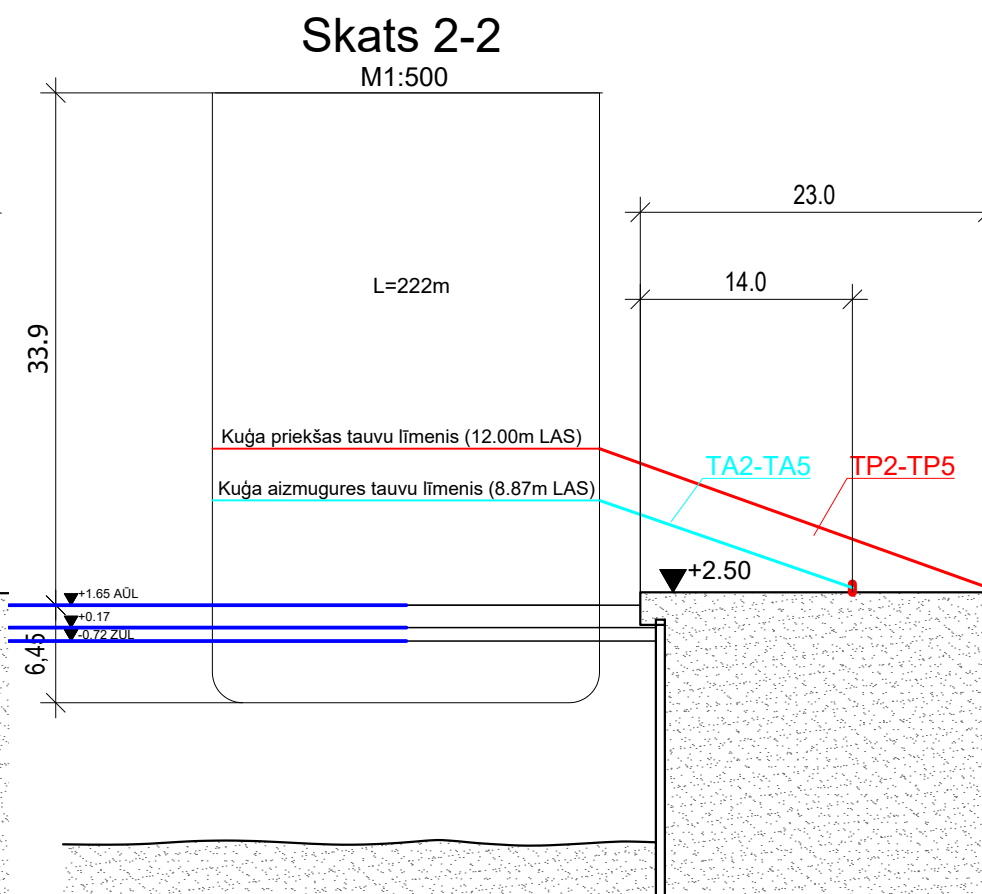

- PIEŅĒMTIE APZĪMĒJUMI:
- Galvenā tauva
  - Palīgtauva
  - Esošais 80t poleris
  - Projekta 150t poleris
  - Esošais 150t poleris, ko neizmanto prāmju tauvošanās shēmā

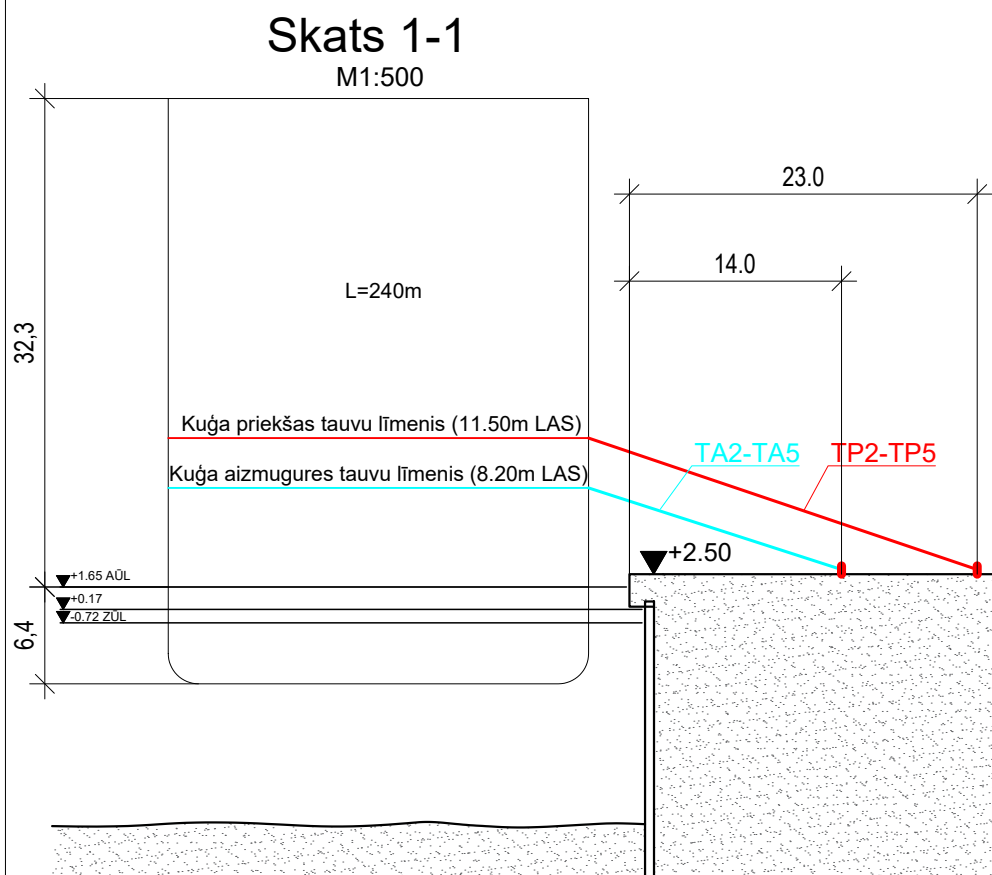

- PIEZĪMES:
1. Latvijas normālo augstumu sistēma (LAS 2000.5);
  2. Zemes gabals ar kadastra apzīmējumu 27000041516001;
  3. Visi izmēri doti metros;
  4. Tauvošanās shēmā fenderi nosacīti nav parādīti;
  5. Kuģu novietojumi plānā tika pieņemti saskaņā ar SIA "BOREALIS" būvprojektu "Piestātnes Nr.16 pārbūve";
  6. Prāmju novietojums plānā pakārtots kuģa rampas un hidrauliskās rampas savstarpējam novietojumam, skatīt "Tauvošanās aprīkojuma aprēķins" attēls Nr.3.

\*Kuģa novietojums plānā atbilstoši poleru pirmsprojekta risinājumam, d.12.01.2023, tiek pievienots P markas sadaļā.



| A  |             |   |
|--|-------------|---|
| VERSIJA  | IZMAIŅAS    | DATUMS  |
| PASŪTĪTĀJS:<br><br>Ventspils Brīvostas Pārvalde             |             | Jāņa iela 19, Ventspils,<br>LV-3601, Latvija<br>Tālrunis: +371 63622586<br>E-pasts: info@vbp.lv                           |
| BŪVPROJEKTA IZSTRĀDĀTĀJS:<br><br>SIA "CHR Design Solutions" |             | Tvaika iela 27,<br>LV-1005, Rīga, Latvija<br>Tālr. (+371) 22324435<br>E-pasts: info@chr.lv<br>Būvkomersanta reģ. Nr.14083 |
| OBJEKTA NOSAUKUMS:<br>Vētras poleru izbūve Ventspils brīvostas<br>piestātnē Nr.16  |             | PROJEKTA Nr.:<br>H09.06.22/105  |
| OBJEKTA ADRESE:<br>Plosta iela 20/16, Ventspils, Latvija   |             | STADIJA:<br>BP  |
| RASĒJUMA NOSAUKUMS:<br>Tauvošanas shēma  |             | BŪVPROJEKTA MARKA:<br>HB  |
|  |             | RASĒJUMA Nr.:<br>HB-07  |
|  |             | MĒROGS:<br>1:1000; 1:500  |
| Būvproj.d.vadītājs:  | V.Oļts      | DATUMS:<br>03.02.2023.  |
| Projektēja:  | D.Meikulans | LAPU SKAITS:<br>7   |
| Pārbaudīja:  | V.Oļts      | CAUR.Nr.:   |
|  |             | FAILA NOSAUKUMS:<br>HB-07.dwg   |
|  |             | ARHĪVA Nr.:<br>H09.06.22/105-HB-07  |