










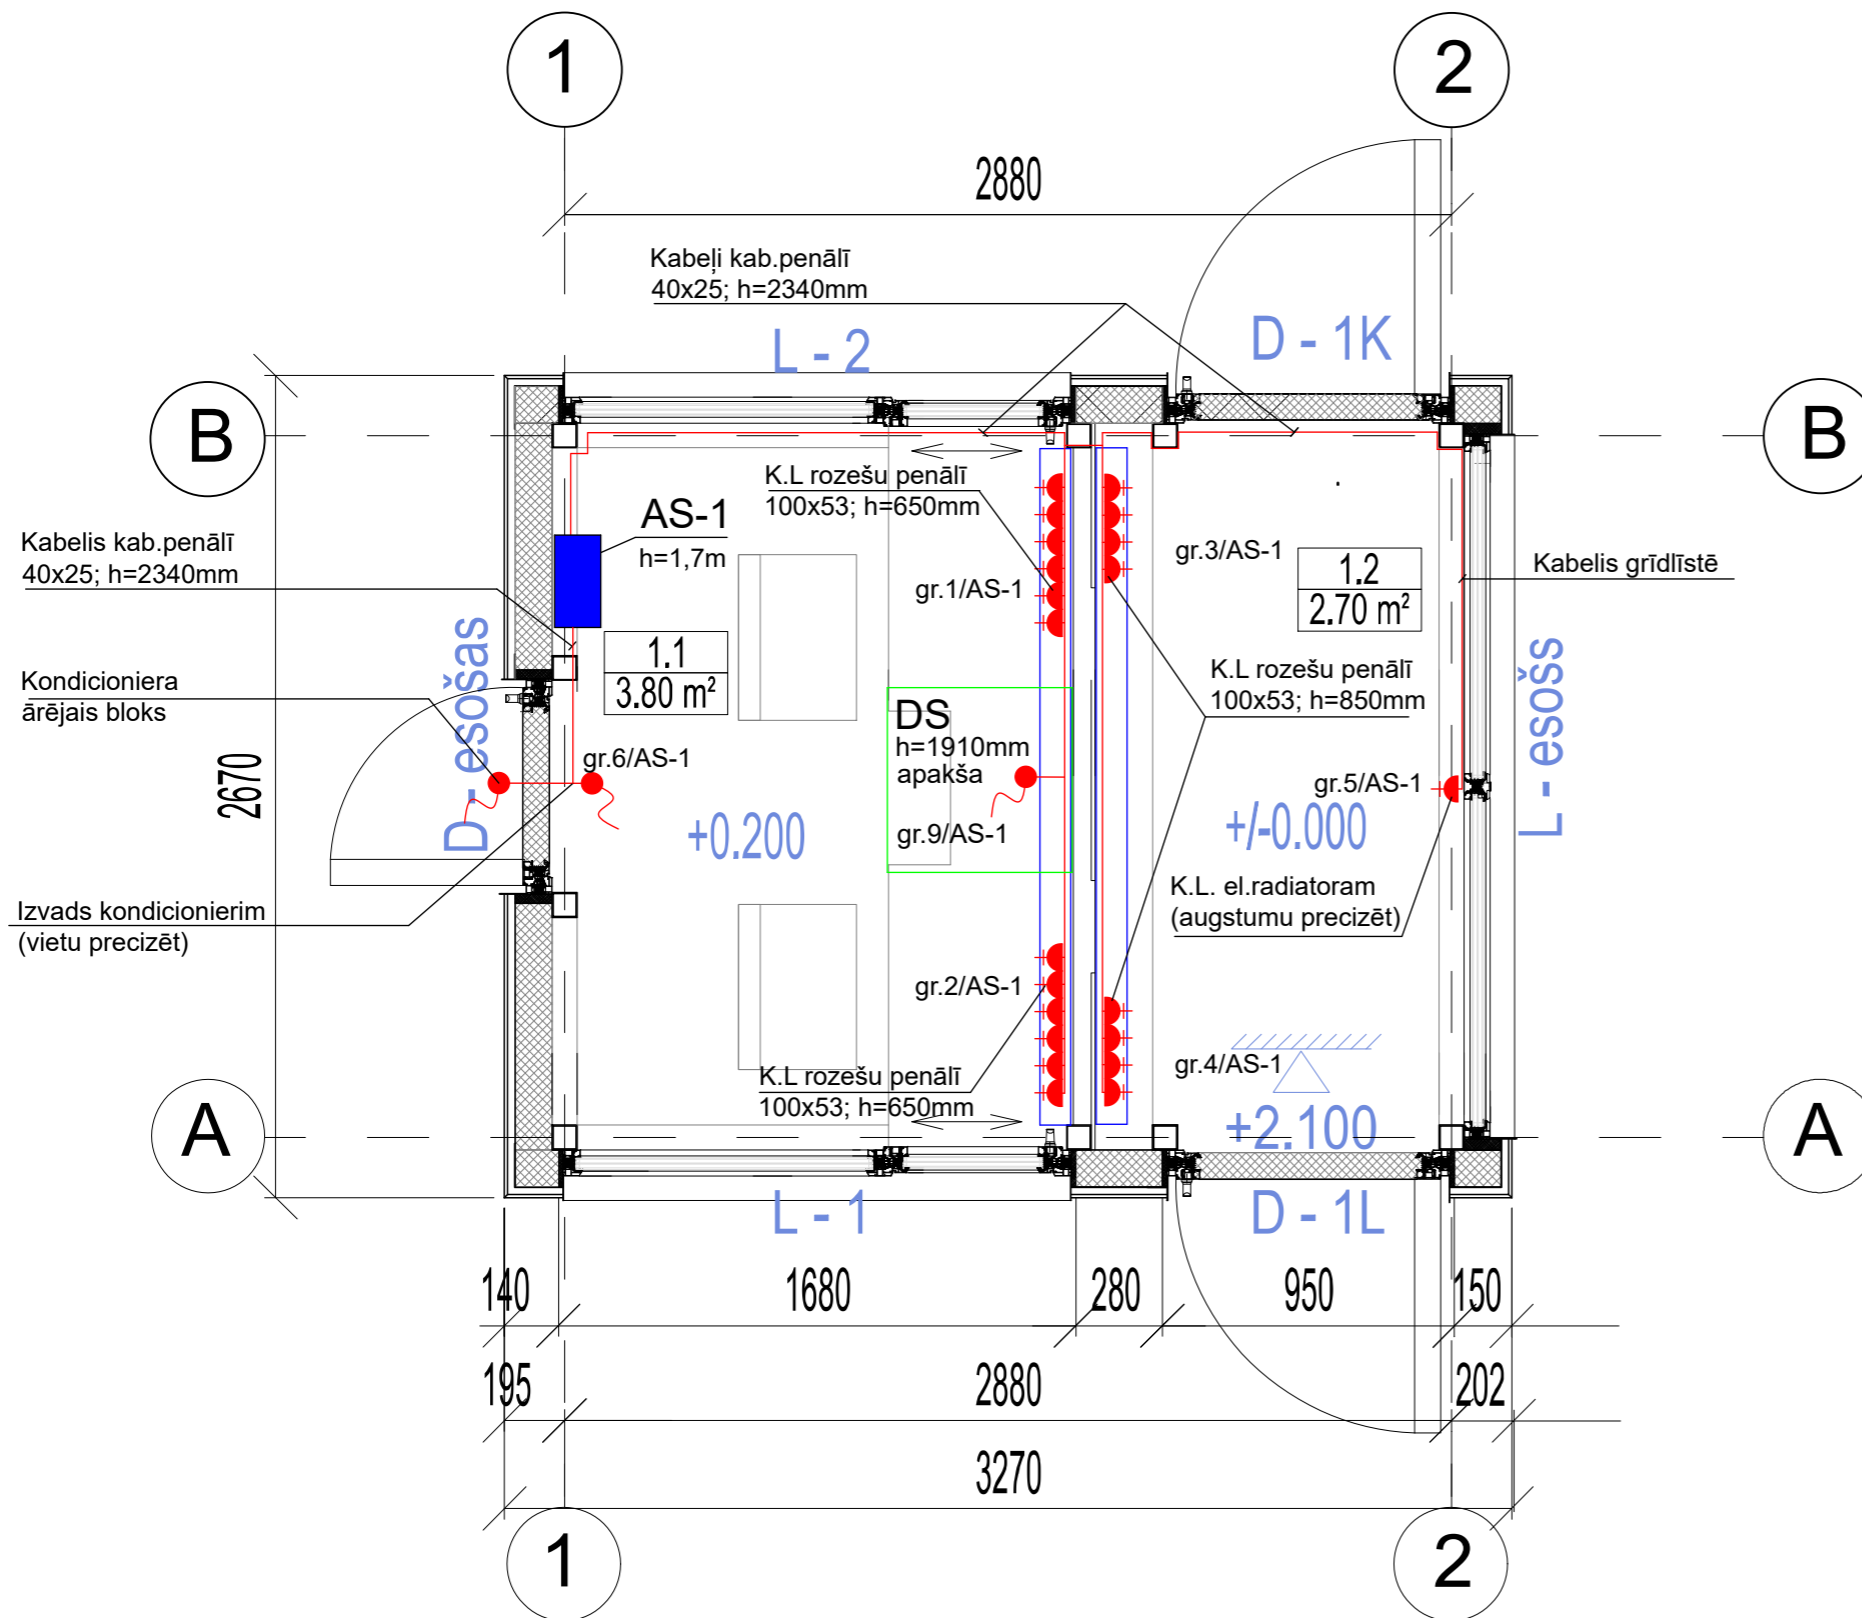



# Paviljona spēka tīkla plāns



## Apzīmējumi:

-  - LED prožektors 30W;840;PIR LEDVANCE
-  - 2x18W 3318LM 3000-6500K Dimmējams LED plafons SOPOT
-  - kontaktligzda ar zemējumu 45x45mm, RAPID 45, OBO BETTERMANN
-  - datu ligzda RJ45 ar adapteri KEYSTONE datu ligzdām RAPID, OBO BETTERMANN
-  - apgaismojuma dimmeris, 230V, V/A
-  - kabeļa izvads
-  - kontaktligzda 16A, 230V, V/A
-  - ierīču kabeļu kanāls 100x53 RAPID 45 OBO BETTERMANN
-  - el.kabeļa līnija kabeļu penālī
-  - datu kabeļa līnija kabeļu penālī
-  - el.sadalne 36.mod.,IP30, VA
-  - datu skapis 19", 12U, 600x600mm, sienas

Būvobjekts: Paviljona tipa ēku pārbūve  
 Adrese: Plostu iela 7, Ventspils  
 Būvniecības ierosinātājs: Ventspils Brīvostas Pārvalde

BP IZSTRĀDĀTĀJS

 SIA "ELTEKS"  
 Ilzenes iela 1a, Rīga, LV-1005  
 Tālr.: 67381813; e-pasts:elteks@elteks.lv

BP daļas vad.			
Izstrādāja	I.Jukāms		04.05.2023

Paviljona spēka tīkla plāns

Marka	Lapas Nr.	Mērogs
EL	01	b/m