


Paviljona datortīkla plāns

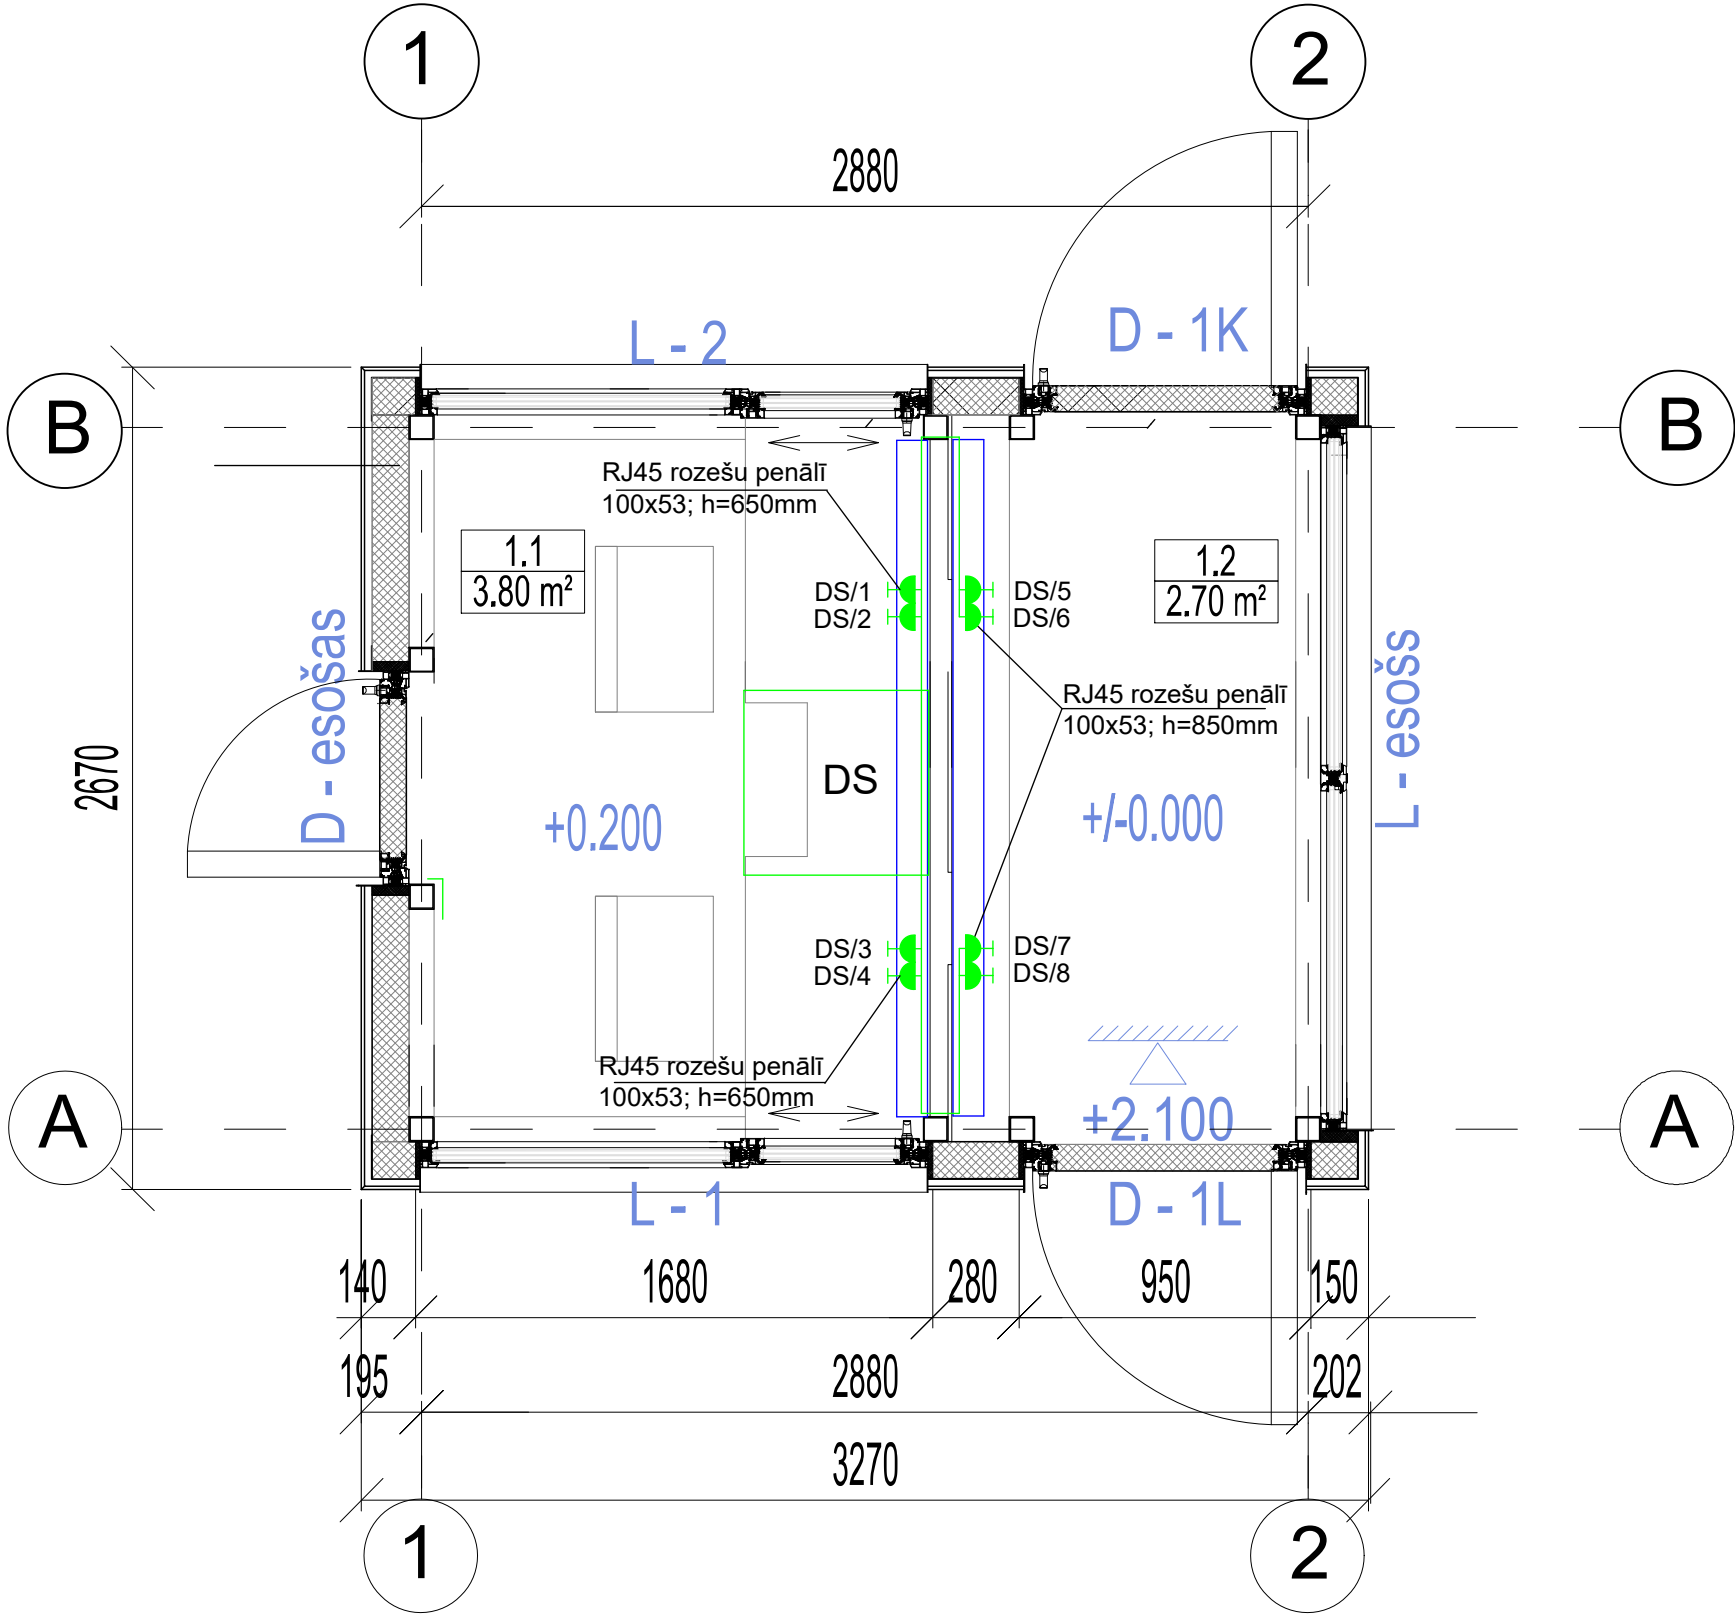

Apzīmējumi:

- LED prožektors 30W;840;PIR LEDVANCE
- 2x18W 3318LM 3000-6500K Dimmējams LED plafons SOPOT
- kontaktligzda ar zemējumu 45x45mm, RAPID 45, OBO BETTERMANN
- datu ligzda RJ45 ar adapteri KEYSTONE datu ligzdām RAPID, OBO BETTERMANN
- apgaismojuma dimmeris, 230V, V/A
- kabeļa izvads
- kontaktligzda 16A, 230V, V/A
- ierīču kabeļu kanāls 100x53 RAPID 45 OBO BETTERMANN
- el.kabeļa līnija kabeļu penālī
- datu kabeļa līnija kabeļu penālī
- el.sadalne 36.mod.,IP30, VA
- datu skapis 19", 12U, 600x600mm, sienas

Būvobjekts: Paviljona tipa ēku pārbūve				BP IZSTRĀDĀTĀJS		
Adrese: Plostu iela 7, Ventspils				SIA "ELTEKS" Iļzenes iela 1a, Rīga, LV-1005 Tālr.: 67381813; e-pasts:elteks@elteks.lv		
Būvniecības ierosinātājs: Ventspils Brīvostas Pārvalde						
BP daļas vad.				Paviljona datu tīkla plāns		
Izstrādāja	I.Jukāms		04.05.2023	Marka	Lapas Nr.	Mērogs
				EL	03	b/m