


DZIĻUMU MĒRĪJUMI. PLĀNS

M 1:500

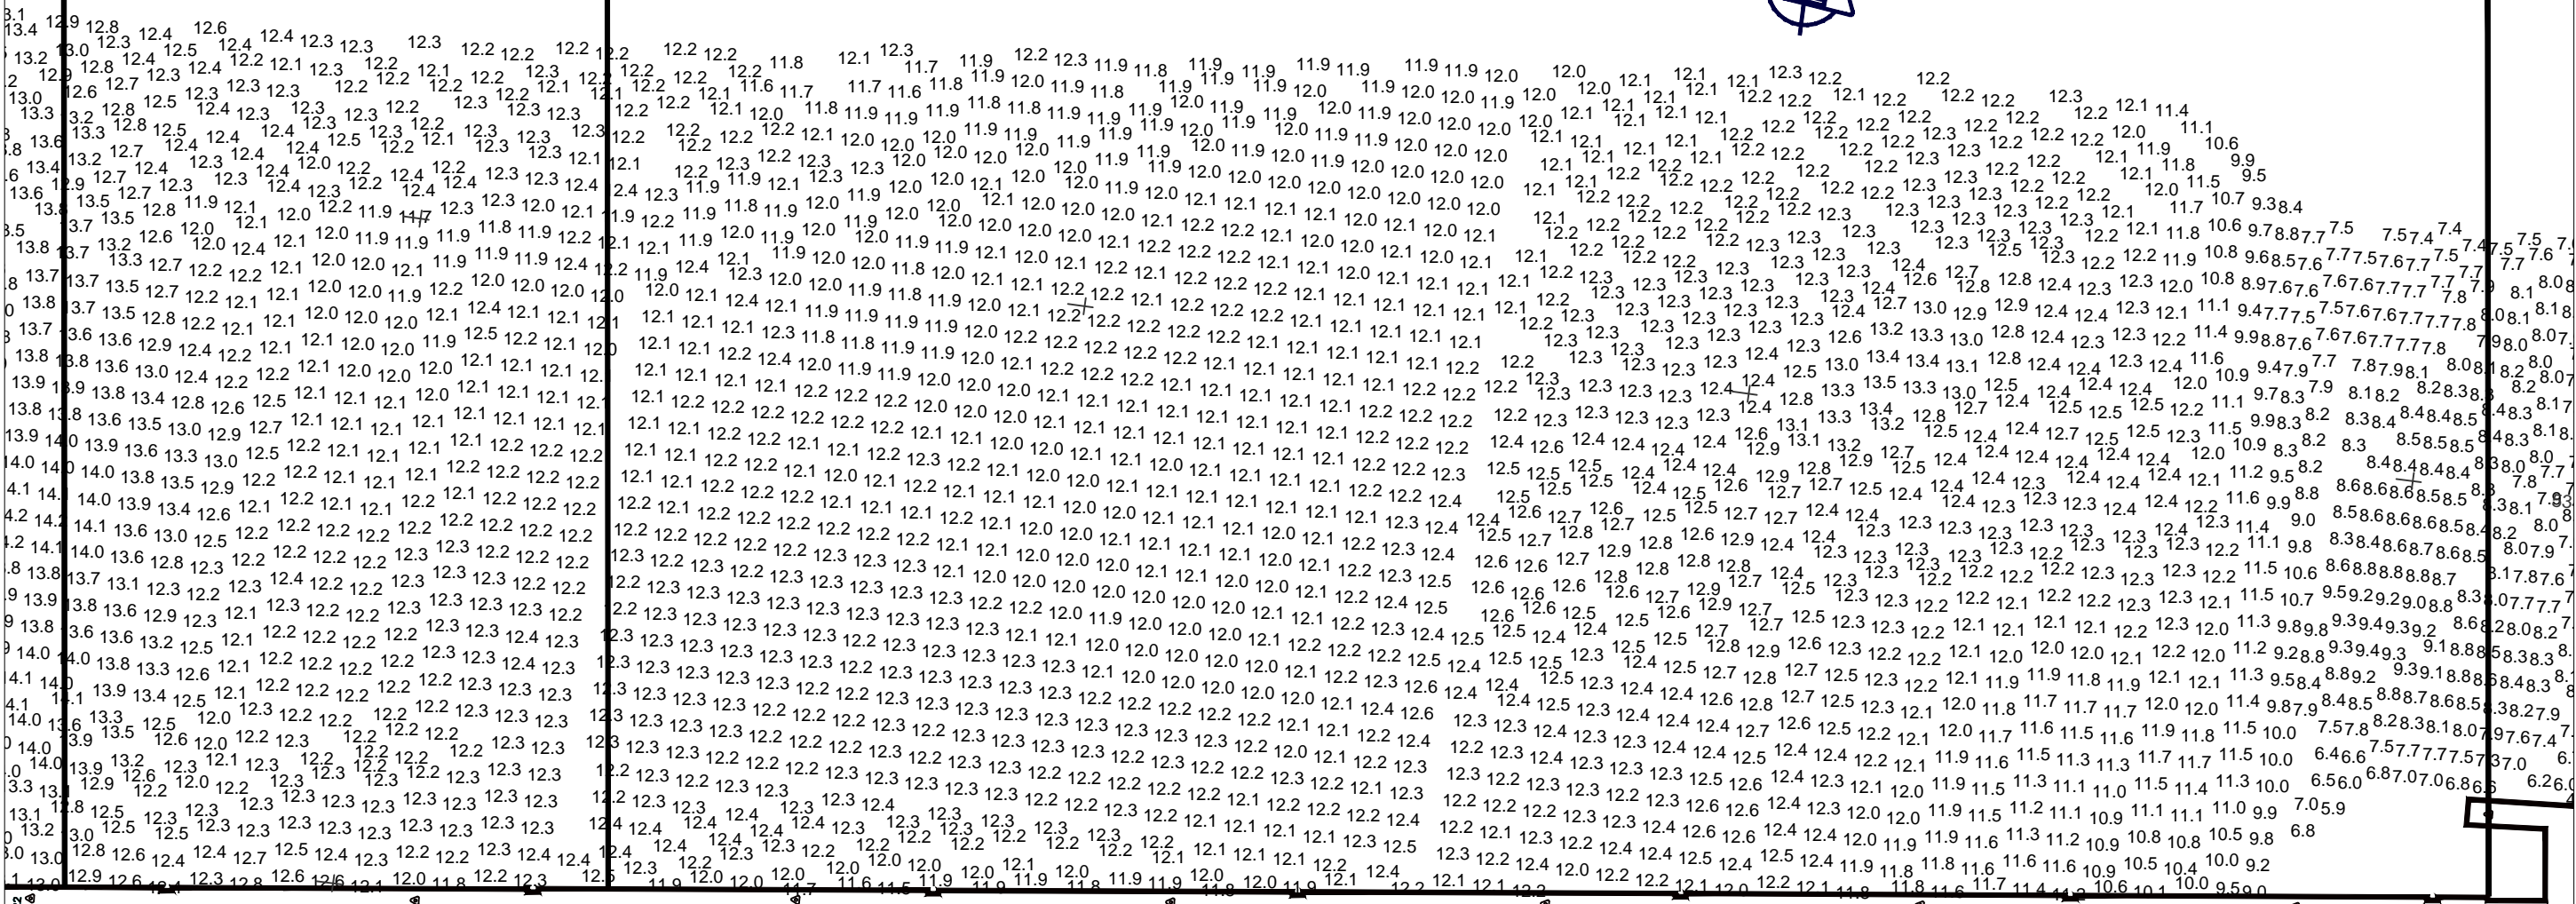

Piestātnes Nr.14 atvairspārns

Piestātne Nr.14

VENTSPILS BRĪVOSTA
PIESTATNES N14 UZMERIJUMS
Uzmerīts: 2010. gads

Dzīlumi pielīdzināti videjam ilggadejam
Baltijas jūras līmenim

Uzmerija: kuteris "SKAUTS"

Programma: "PDS 2000"

Eholots: "RESON SeaBat 8101"

Kugosanas atbalsta dienesta priekšnieks:

N.Kornijanovs

Vecākais inženieris:

A.Smidebergs