GRIEZUMS 3-3
M 1:25

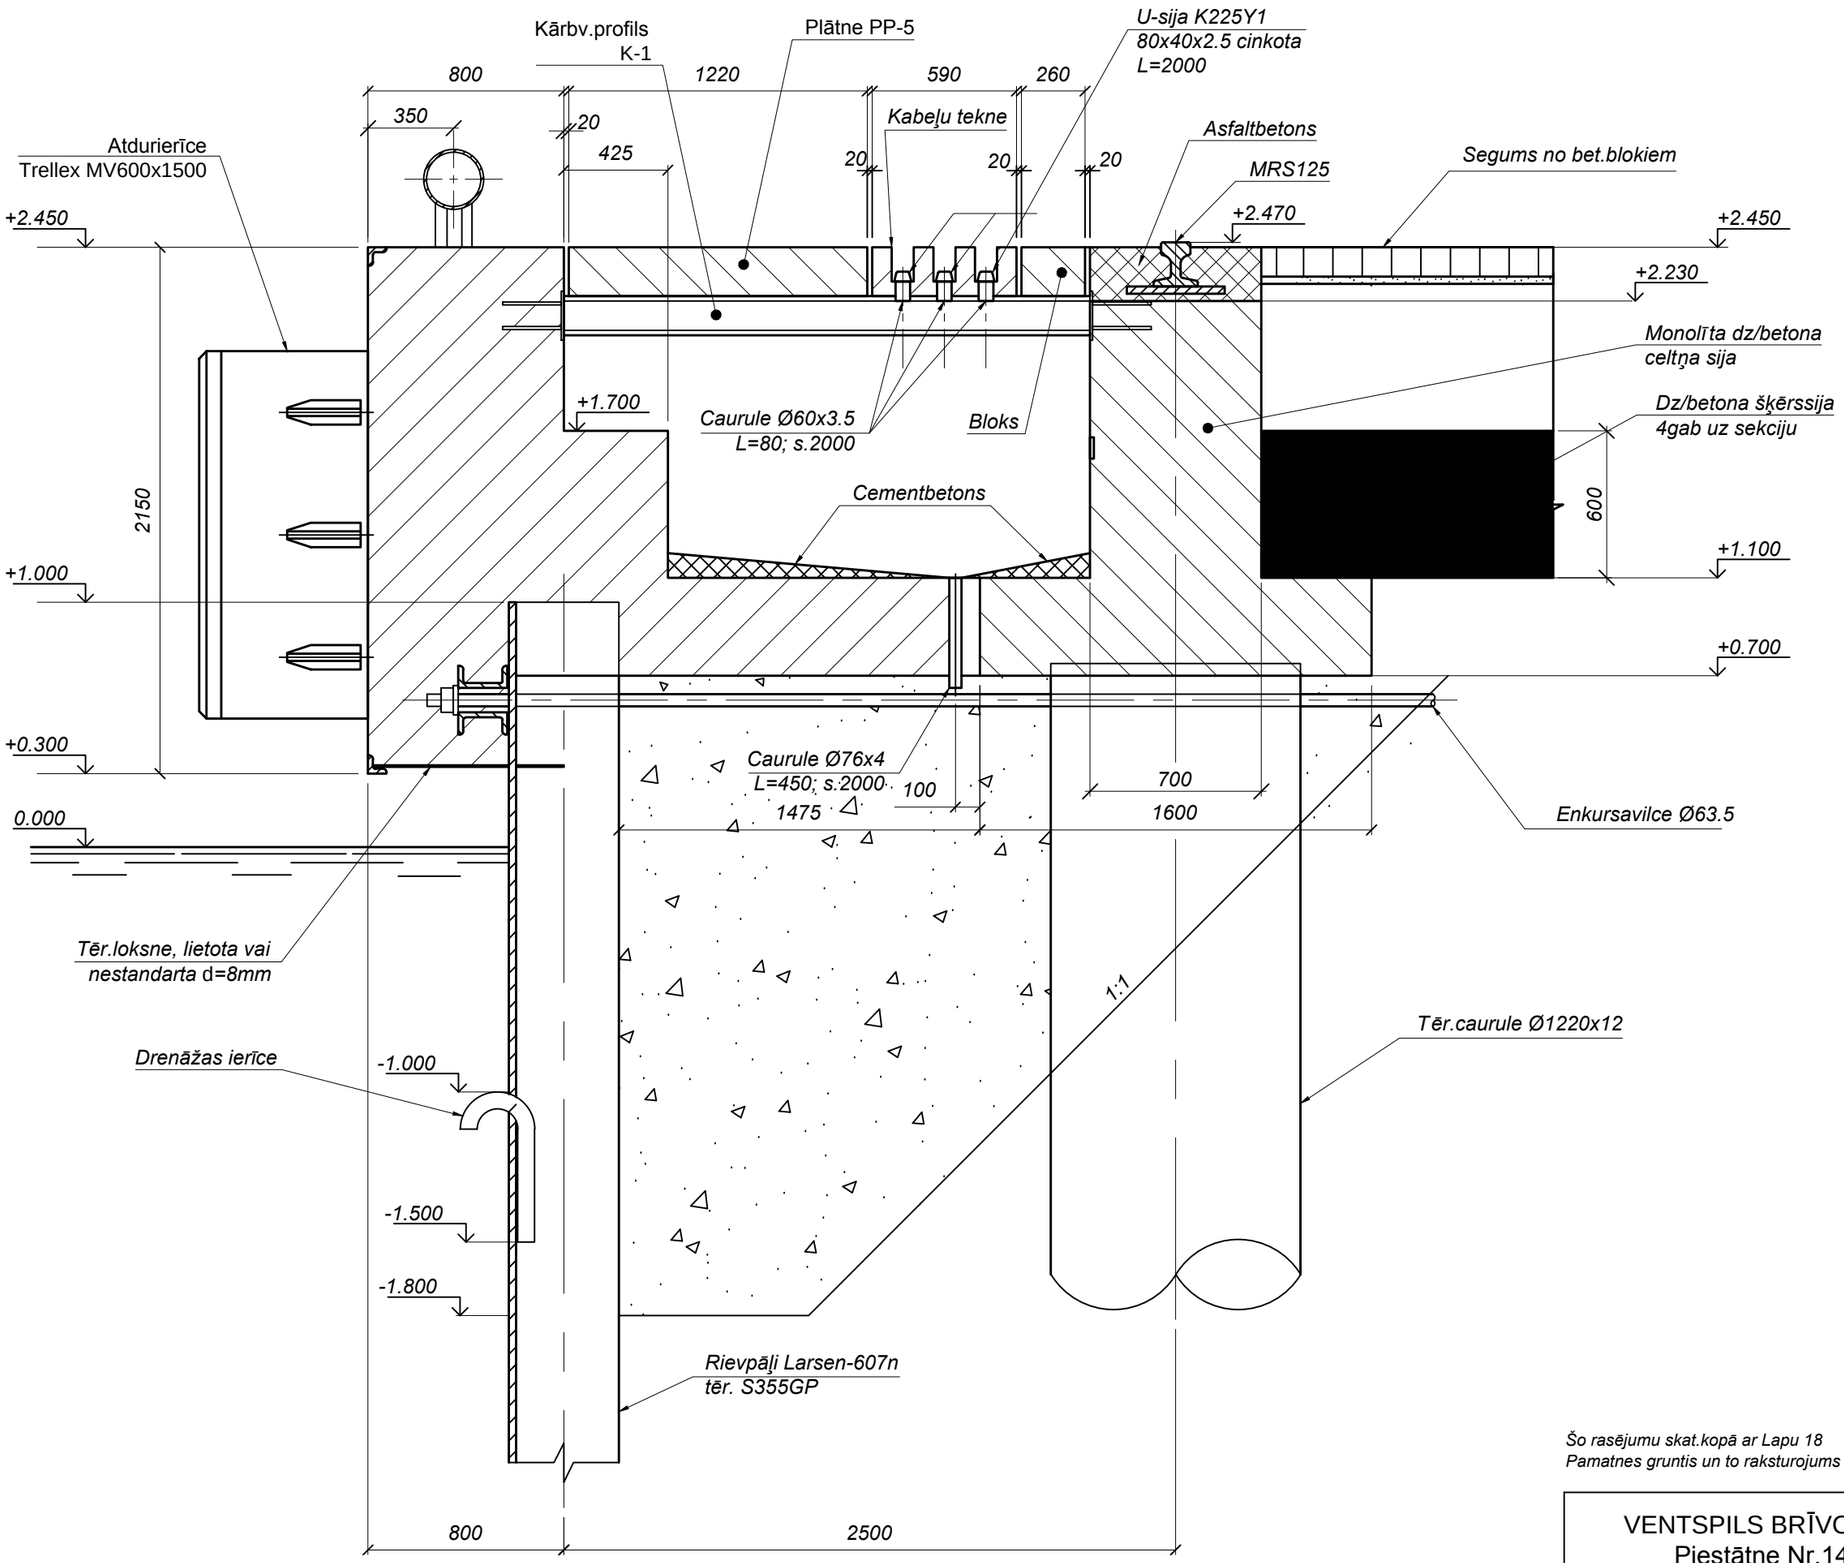

Šo rasējumu skat.kopā ar Lapu 18
Pamatnes gruntis un to raksturojums parad īts Lapā 19

VENTSPILS BRĪVOSTA Piestātne Nr.14	Lapa 22