


### 3a. bojājumu tips

Üaupālis  $d=1.2m$

M 1:20

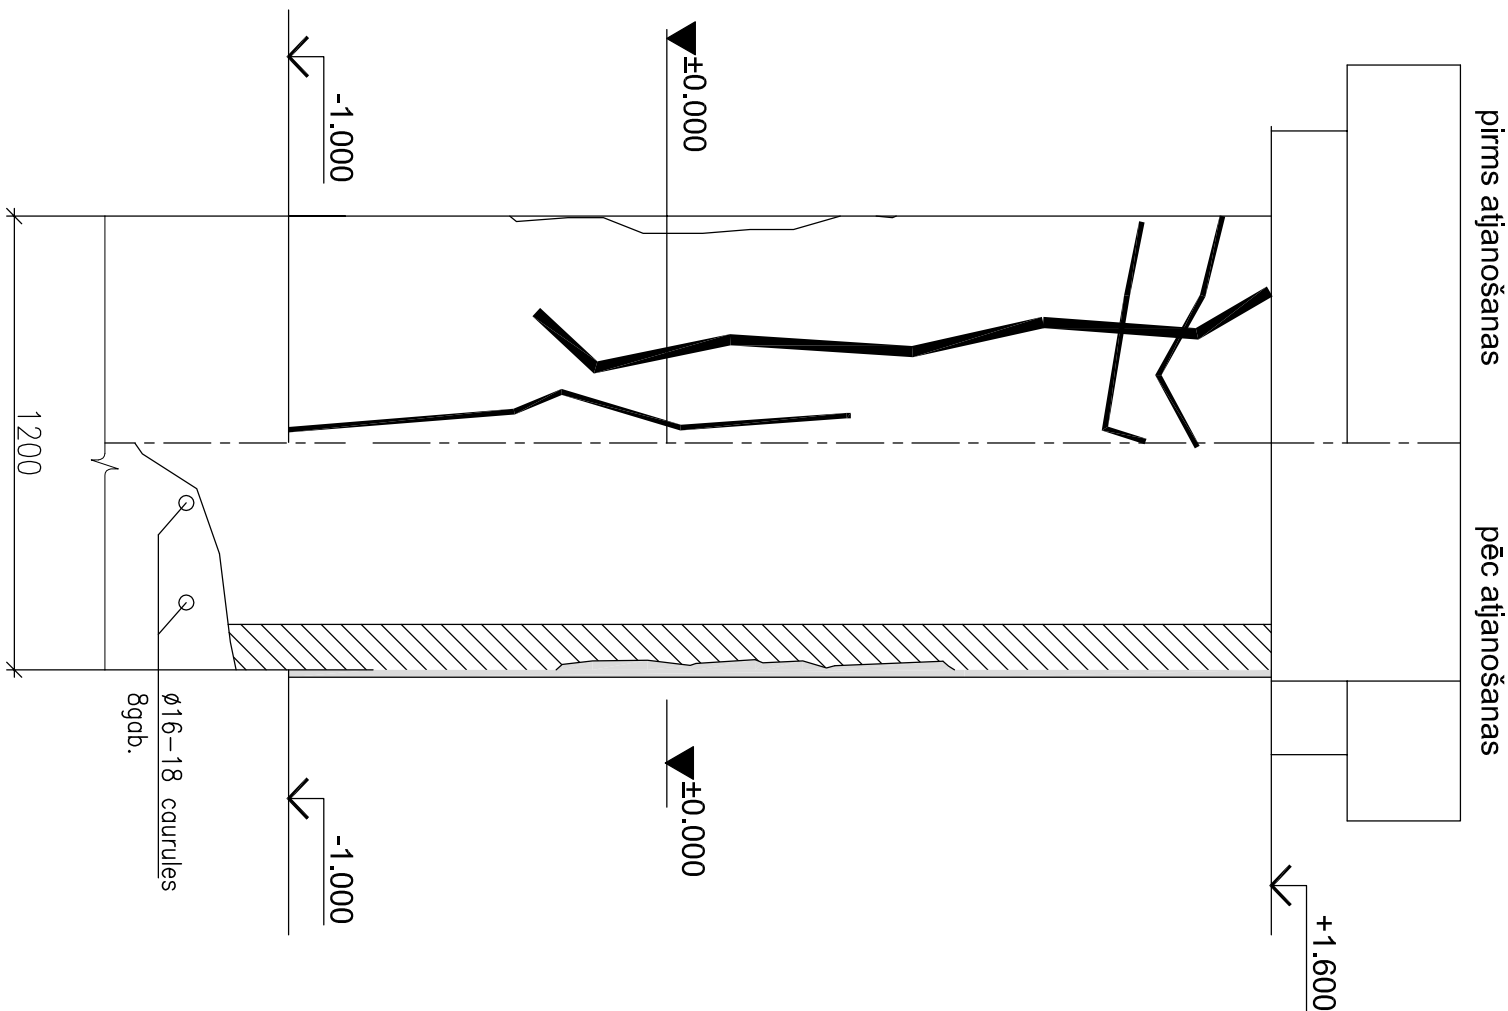


Elementa mārka	Poz. Nr.	Visam objektam			
Apzīmējums	Nosaukums	Daudz.	Masa, kg. 1poz.    visos		Piezīmes
	MATERĀLI				
Skat. HR-1. lapā	Betons		0.66 m³		
Reprofilējošs sastāvs "Mapegrout Fast-Set" (vai analogs)			2.1 m²		
Stikla plastikāta stiegrojums					
	MATERĀLI				
Gruntējuma siļņis "Mape Wrap Primer 1" (vai analogs)			49m²		
Špakteles siļņis "Mape Wrap 11" (vai analogs)			49m²		
Apīmēšana ar stikla šķiedras audumu TG=90P (92) (vai analogs), impregnējošais sastāvs "Mape Wrap 31" (vai analogs)			195.0m²		
Segums no epoksīda sastāva "Mape Wrap 31" (vai analogs)			49m²		

### 3b. bojājumu tips

Üaupālis  $d=1.6m$

M 1:20

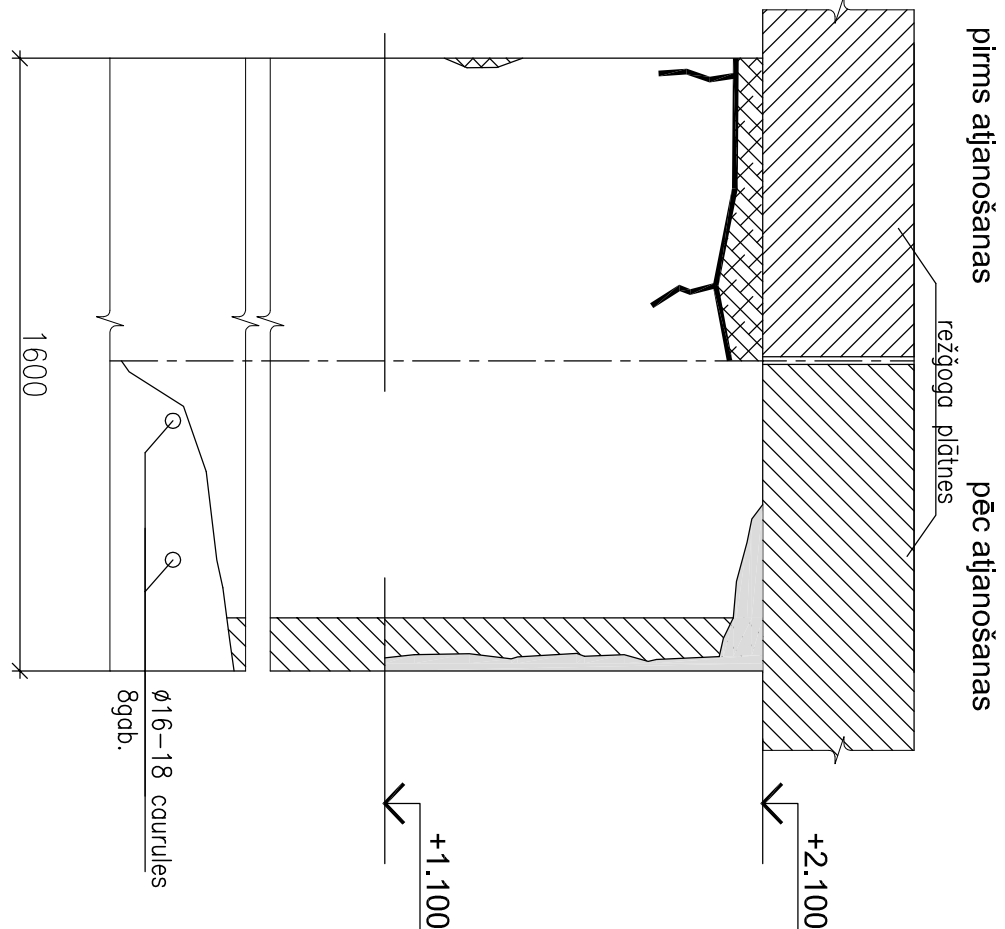

Elementa marka	Čaulpālis Ø1.6m Hvid. =1000mm (3 gab.) (skat. 2.piezīmi)			Poz. Nr.
Apzīmējums	Nosaukums	Daudz.	Masa, kg. Ipoz.      visas	Piezīmes
MATERĀLI				
Pretkorozījis segums "Mapefer IK"(vai analogs) uz atsegtu armatūru			1,76 m <sup>2</sup>	2 reizes
Skat. HR-1, lapā	Betons		0,6 m <sup>3</sup>	
Reprofilējošs sastāvs "Mapegrout Fast-Set"(Rapido) (vai analogs)			0,6 m <sup>2</sup>	
Stikla plastikāta stiegrojums				
MATERĀLI				
Gruntējuma slānis "Mape Wrap Primer 1" (vai analogs)			15,06 m <sup>2</sup>	
Špakteles slānis "Mape Wrap 11" (vai analogs)			15,06 m <sup>2</sup>	
Apilīmēšana ar stikla šķiedras audumu TG=290P (92) (vai analogs), impregnējošais sastāvs "Mape Wrap 31" (vai analogs)			42,22 m <sup>2</sup>	
Segums no epoksīda sastāva "Mape Wrap 31" (vai analogs)			15,06 m <sup>2</sup>	

Piezīmes.

1. Norādīto 7 pāļu ( $\emptyset 1,2\text{m}$ ) atjaunojamās virsmas summārais augstums – 13m.  
(čaulpiļi 25-B, 28-B, 28-C, 58-C, 59-C – 3 rindu iecirknis;  
čaulpiļi 26-B, 52-B – 2 rindu iecirknis)
2. Norādīto 3 pāļu ( $\emptyset 1,6\text{m}$ ) atjaunojamās virsmas summārais augstums – 3m.  
(čaulpiļi 7-A, 13-B, 41-A – 3 rindu iecirknis)

[illegible]