


Piestātne Nr.36	Transporta estakāde (2-rindu iecirknis)
-----------------	---

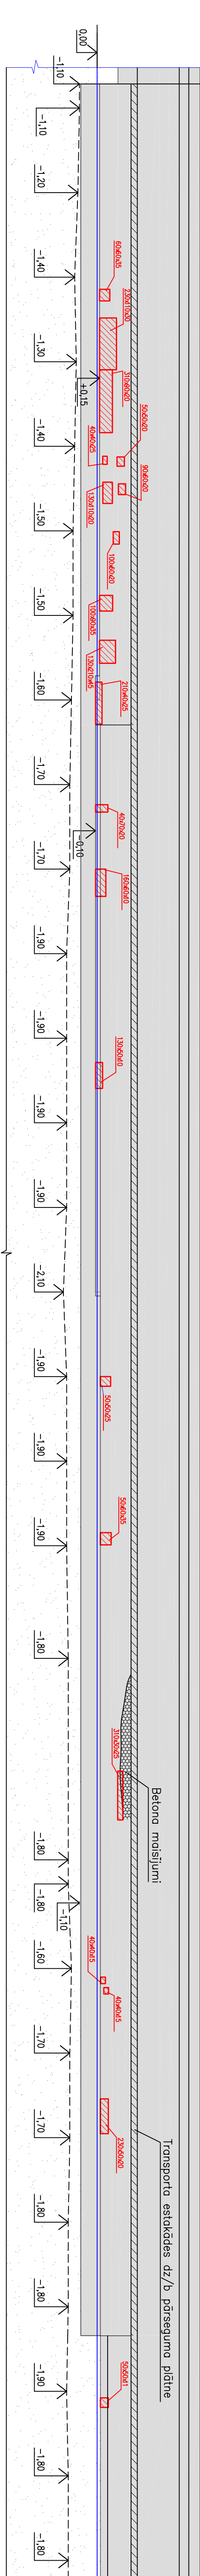

Piezīmes.

1. Atjaunošanas platība un "Nosacītie apzīmējumi" doti HR-15 lapā

[illegible]