GRIEZUMS 1-1

M 1:200

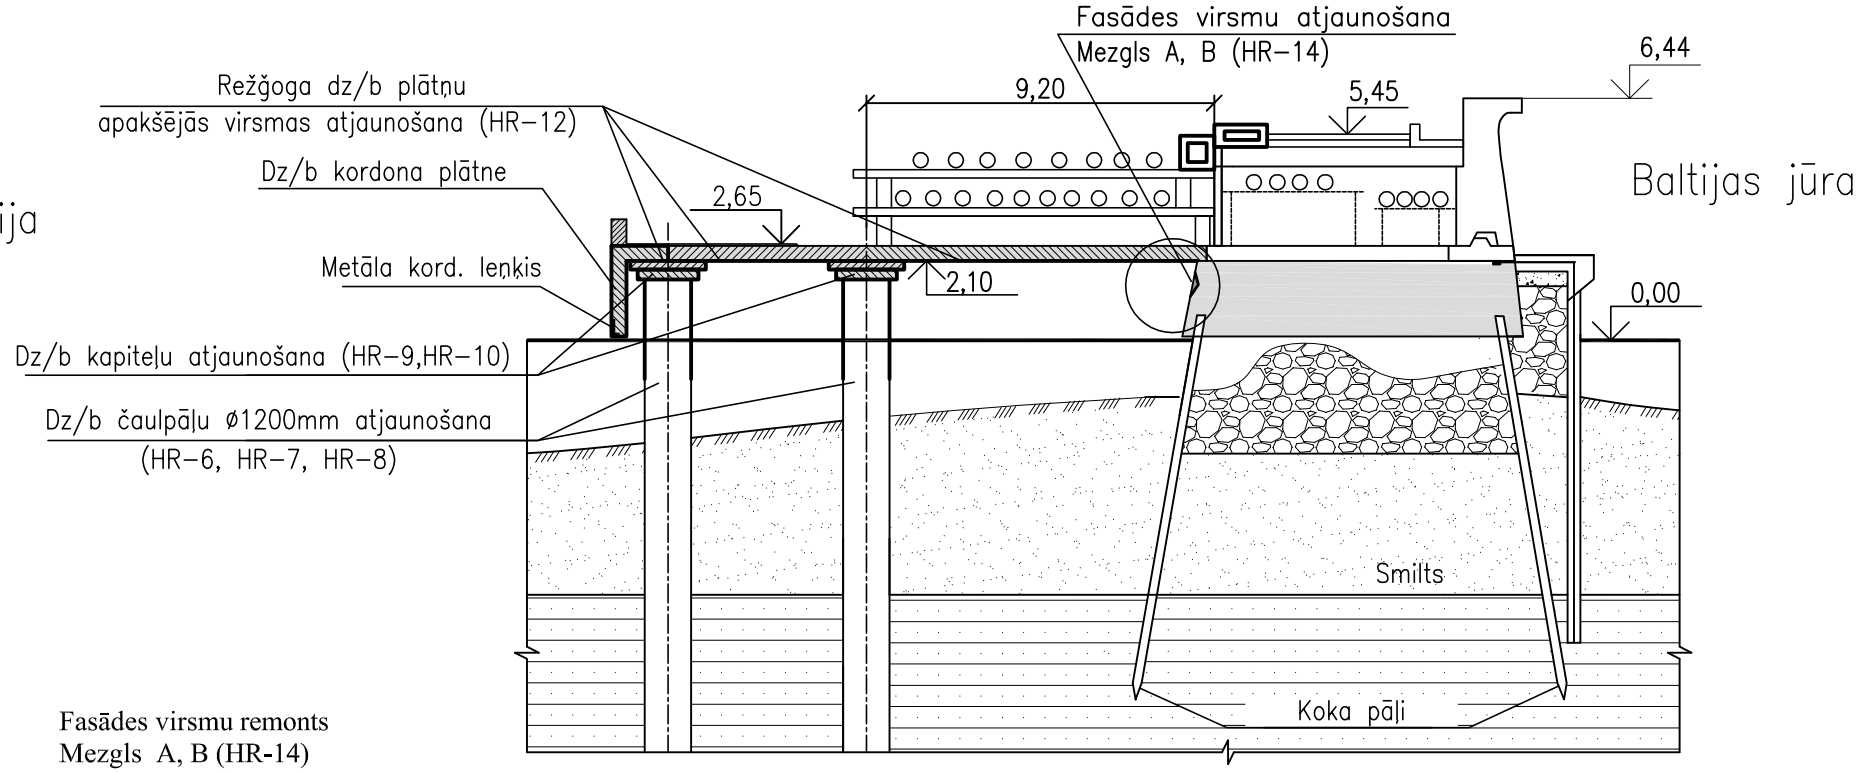

GRIEZUMS 2-2

M 1:200

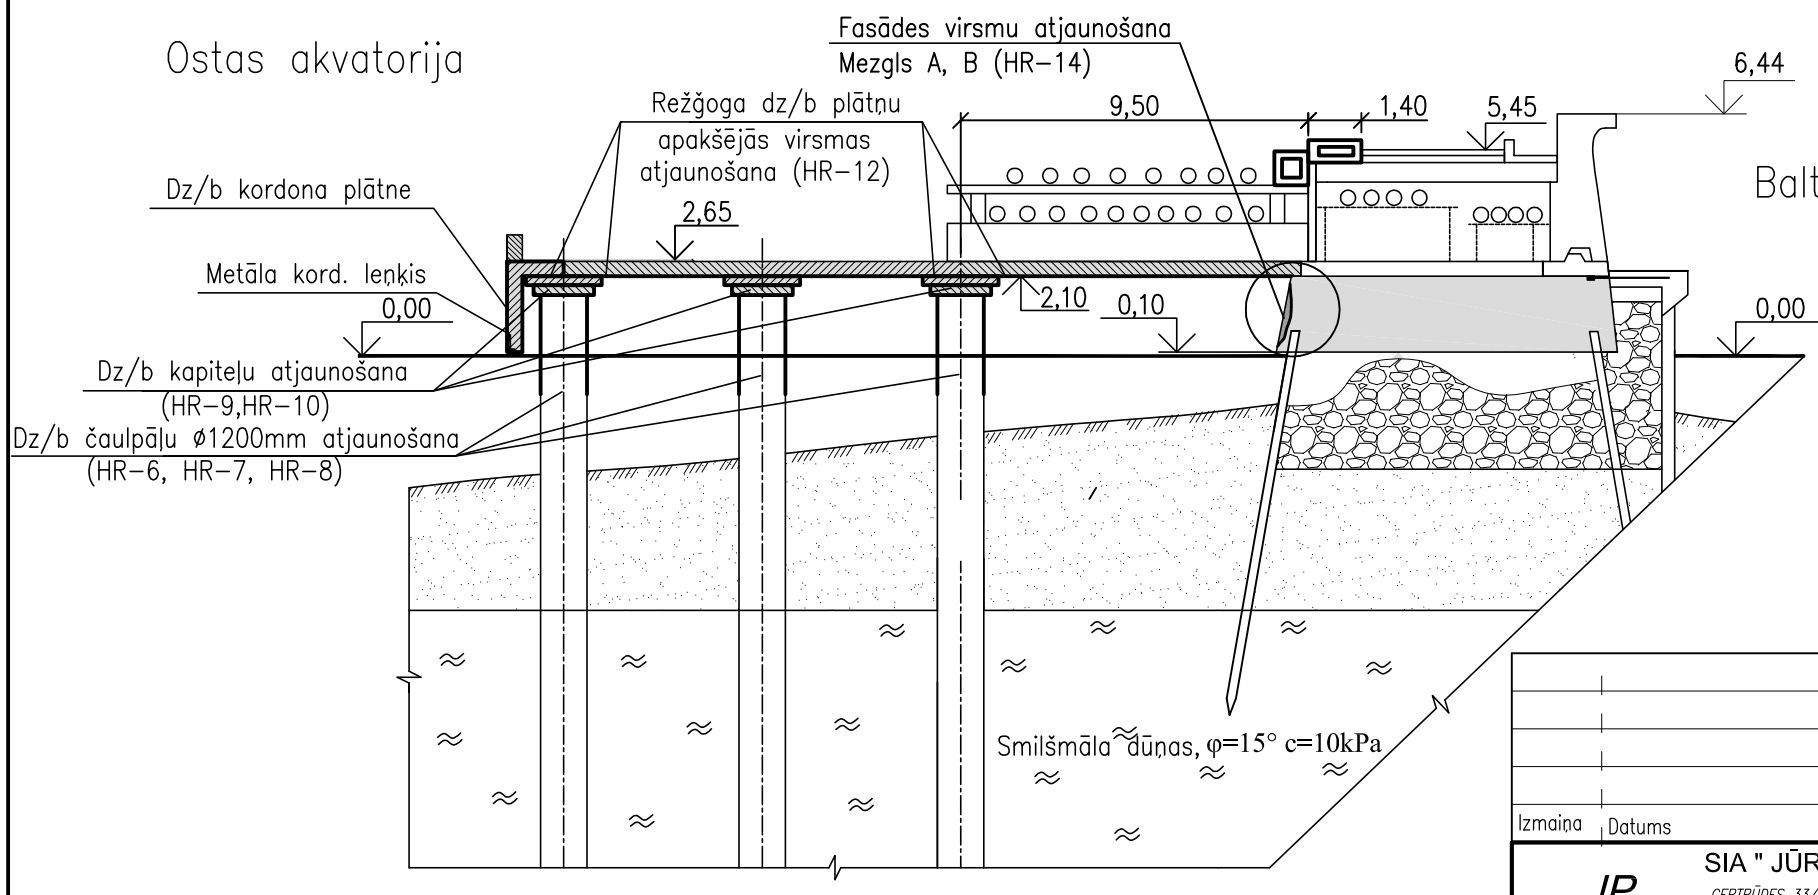

Piezīmes.

1. Griezumu izvietojums dots HR–2 lapā.

Izmaiņa	Datums	Apraksts	Izmaiņas veica	Paraksts

SIA " JŪRAS PROJEKTS"
GERTRŪDES 33/35, Rīga, LV 1011, LATVIJA
Tālr. +371 67842514 Fakss +371 67842509
E–pasts: jurasprojekts@mail.eunet.lv

Projekta Nr. 14–11–HR

Pasūtītājs: Ventspils brīvostas pārvalde

Būvproj.d.vad.	L.Budina
Projektēja	T.Gordejeva

Objekta nosaukums: Ventspils brīvostas Ziemeļu mola transporta estakādes atjaunošana. Atjaunošanas 2. un 4. kārtas.

Stadija	Faila nosaukums	Lapu skaits
BP	33822.dwg	

Datums: 20.10.2015

Lapas arh.Nr.: P–33822 | Izm.

Lapas nosaukums: Griezumi 1–1, 2–2.

Lapa	Mērogs	Nr.p.k.
HR-4	1:200	