M 1:2000

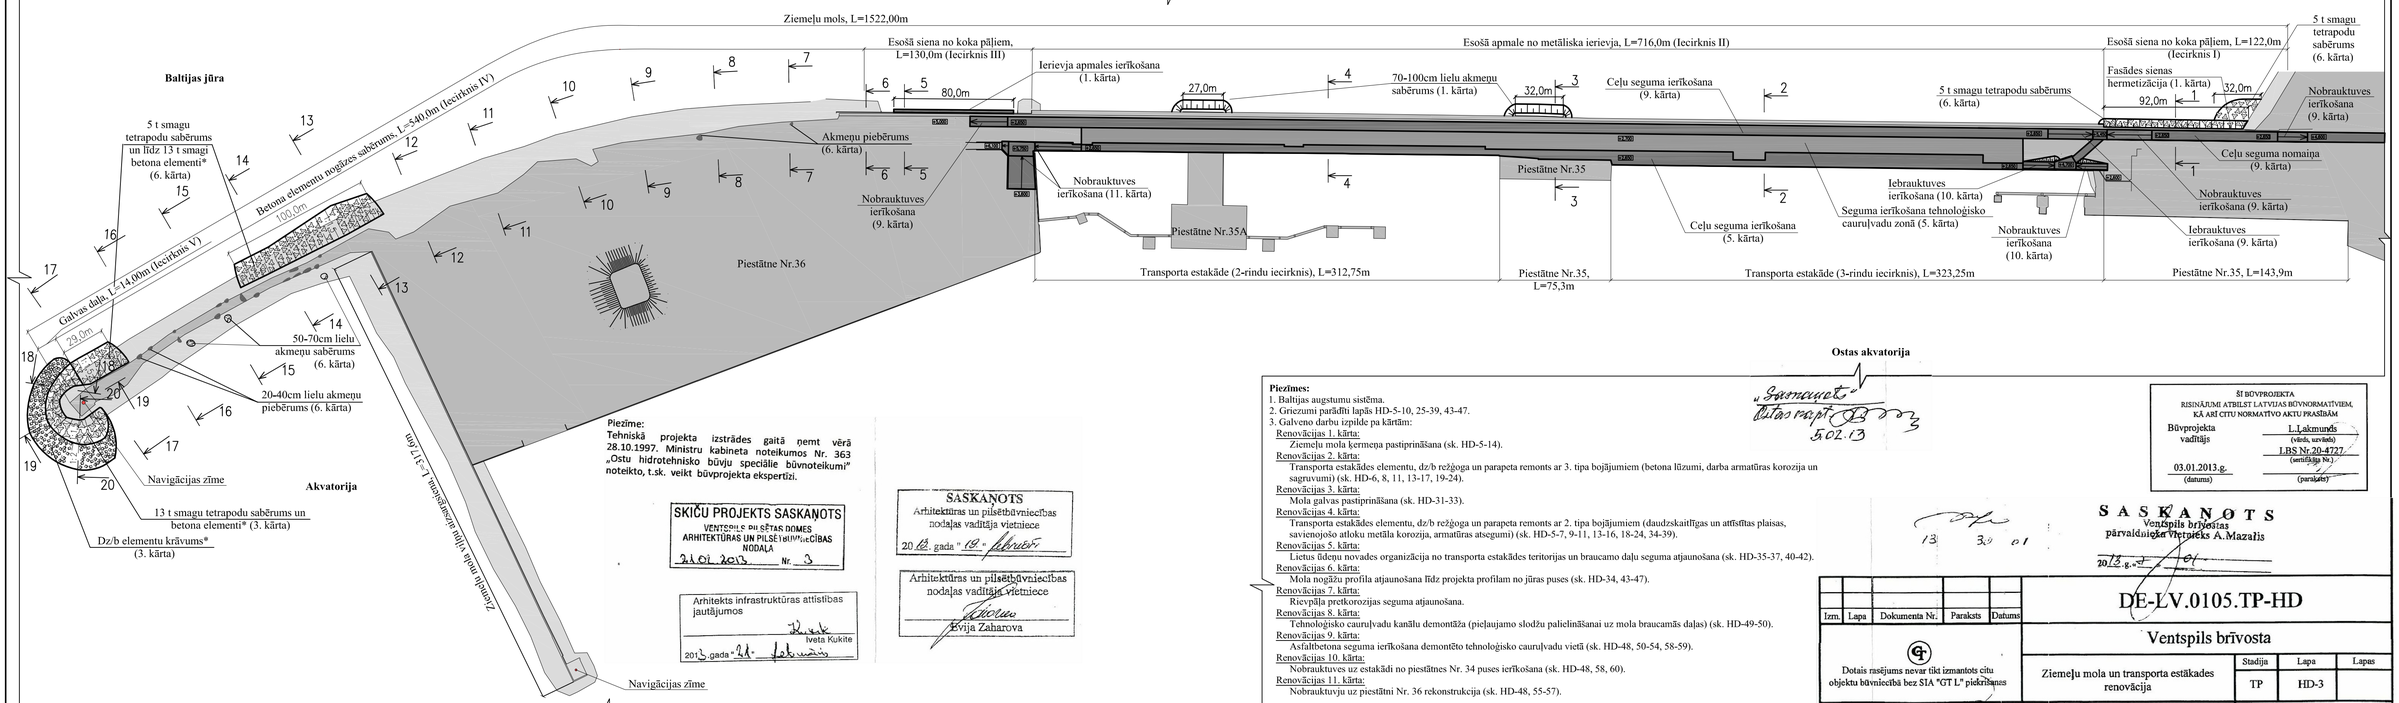

Piezīme:
Tehniskā projekta izstrādes gaitā ņemt vērā 28.10.1997. Ministru kabineta noteikumos Nr. 363 „Ostu hidrotehnisko būvju speciālie būvnoteikumi" noteikto, t.sk. veikt būvprojekta ekspertīzi.

SKIČU PROJEKTS SASKAŅOTS
VENTSPILS PILSĒTAS DOMES ARHITEKTŪRAS UN PILSĒTBŪVNIECĪBAS NODAĻA
21.01.2013. Nr. 3

Arhitekts infrastruktūras attīstības jautājumos
Iveta Kukite
2013. gada 21. janvāris

SASKAŅOTS
Arhitektūras un pilsētbūvniecības nodaļas vadītāja vietniece
20.12. gada 19. februārī

Arhitektūras un pilsētbūvniecības nodaļas vadītāja vietniece
Evija Zaharova

Piezīmes:
1. Baltijas augstumu sistēma.
2. Griezumi parādīti lapās HD-5-10, 25-39, 43-47.
3. Galveno darbu izpilde pa kārtām:
Renovācijas 1. kārta:
Ziemeļu mola ķermeņa pastiprināšana (sk. HD-5-14).
Renovācijas 2. kārta:
Transporta estakādes elementu, dz/b režģoga un parapeta remonts ar 3. tipa bojājumiem (betona lūzumi, darba armatūras korozija un sagruvumi) (sk. HD-6, 8, 11, 13-17, 19-24).
Renovācijas 3. kārta:
Mola galvas pastiprināšana (sk. HD-31-33).
Renovācijas 4. kārta:
Transporta estakādes elementu, dz/b režģoga un parapeta remonts ar 2. tipa bojājumiem (daudzskaitlīgas un attīsfītas plaisas, savienojošo atloku metāla korozija, armatūras atsegumi) (sk. HD-5-7, 9-11, 13-16, 18-24, 34-39).
Renovācijas 5. kārta:
Lietus ūdeņu novades organizācija no transporta estakādes teritorijas un braucamo daļu seguma atjaunošana (sk. HD-35-37, 40-42).
Renovācijas 6. kārta:
Mola nogāžu profila atjaunošana līdz projekta profilam no jūras puses (sk. HD-34, 43-47).
Renovācijas 7. kārta:
Rievpāļa pretkorozijas seguma atjaunošana.
Renovācijas 8. kārta:
Tehnoloģisko cauruļvadu kanālu demontāža (pieļaujamo slodžu palielināšanai uz mola braucamās daļas) (sk. HD-49-50).
Renovācijas 9. kārta:
Asfaltbetona seguma ierīkošana demontēto tehnoloģisko cauruļvadu vietā (sk. HD-48, 50-54, 58-59).
Renovācijas 10. kārta:
Nobrauktuves uz estakādi no piestātnes Nr. 34 puses ierīkošana (sk. HD-48, 58, 60).
Renovācijas 11. kārta:
Nobrauktuvju uz piestātni Nr. 36 rekonstrukcija (sk. HD-48, 55-57).

3* - dz/b elementi, kas iegūti no naftas muliņa Nr. 1 izjaukšanas (krāvums zemūdens zonā) (sk. HD-31-33, 43, 44, 47).

Ostas akvatorija
„Saņemts"
Ostas kapt.
5.02.13

ŠĪ BŪVPROJEKTA RISINĀJUMI ATBILST LATVIJAS BŪVNORMATĪVIEM, KĀ ARĪ CITU NORMATĪVO AKTU PRASĪBĀM

Būvprojekta vadītājs	L.Lakmuns (vārds, uzvārds)	
03.01.2013.g. (datums)	I.BS Nr.20-4727 (sertifikāta Nr.)	(paraksts)

SASKAŅOTS
Ventspils brīvostas pārvaldnieka vietnieks A.Mazalis
13 30 01
2013.g. 2. janvārī

Dotais rasējums nevar tikt izmantots citu objektu būvniecībā bez SIA "GT L" piekrišanas

Izm.	Lapa	Dokumenta Nr.	Paraksts	Datums

Proj.vadītājs	L. Lakmuns		01.13
Izpildīja	N. Zariņš		01.13
Pārbaudīja	L. Lakmuns		01.13

DE-LV.0105.TP-HD

Ventspils brīvosta

Ziemeļu mola un transporta estākades renovācija

Stadija	Lapa	Lapas
TP	HD-3	

Būves plāns (projekta risinājumi)

SIA "GT L"

14