


3. bojājumu tips


%%Čaupālis d=1.2m

M 1:20

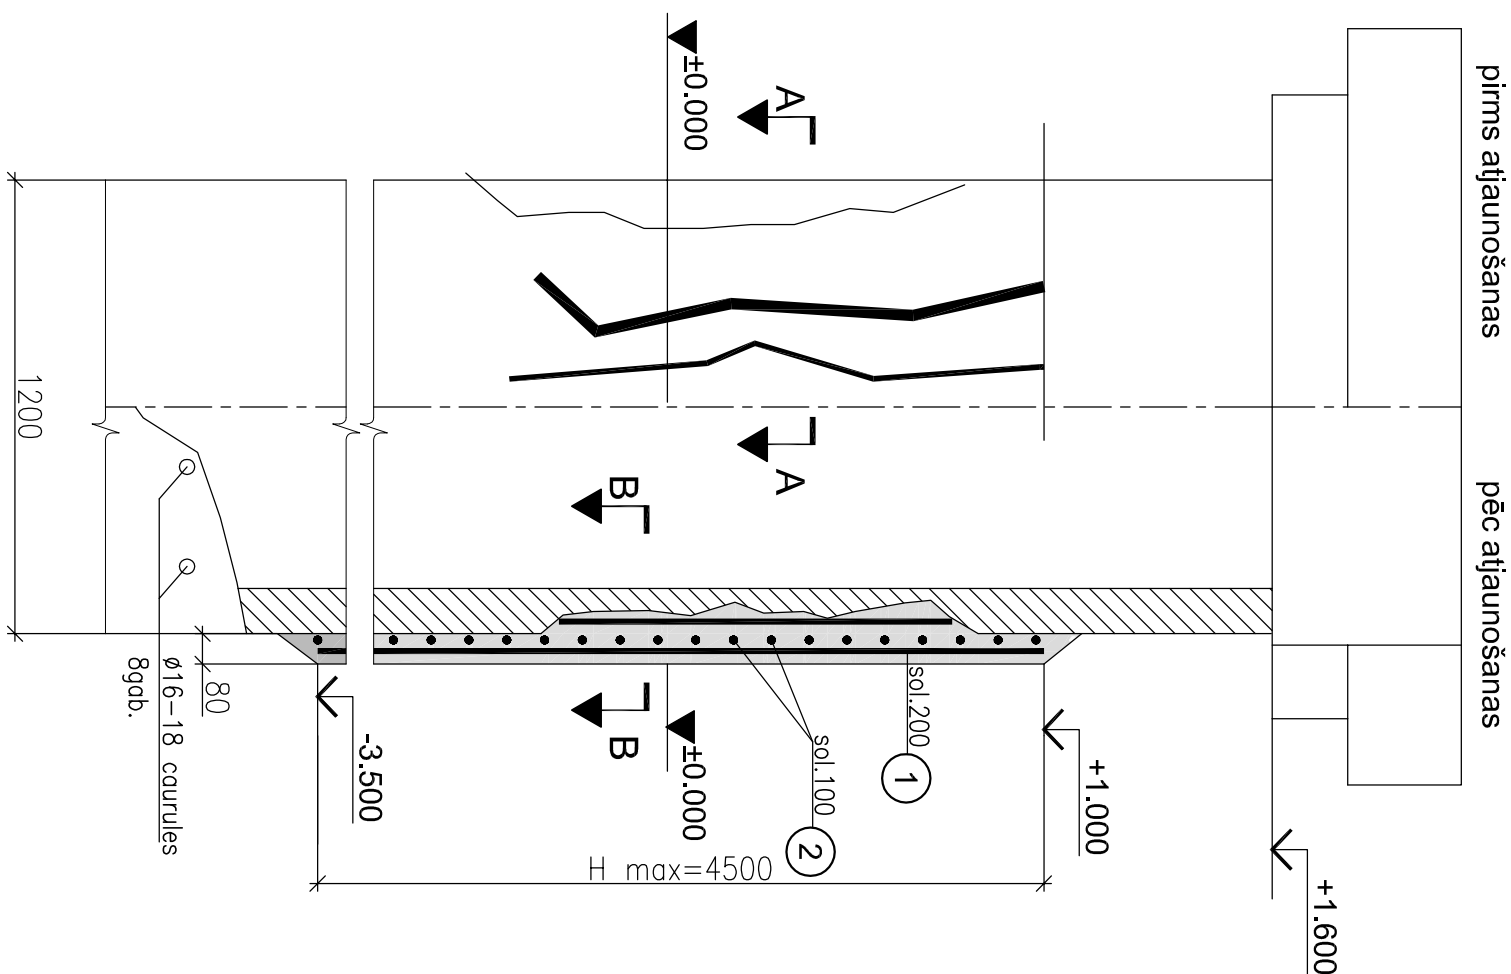

Griezums A-A

M 1:20

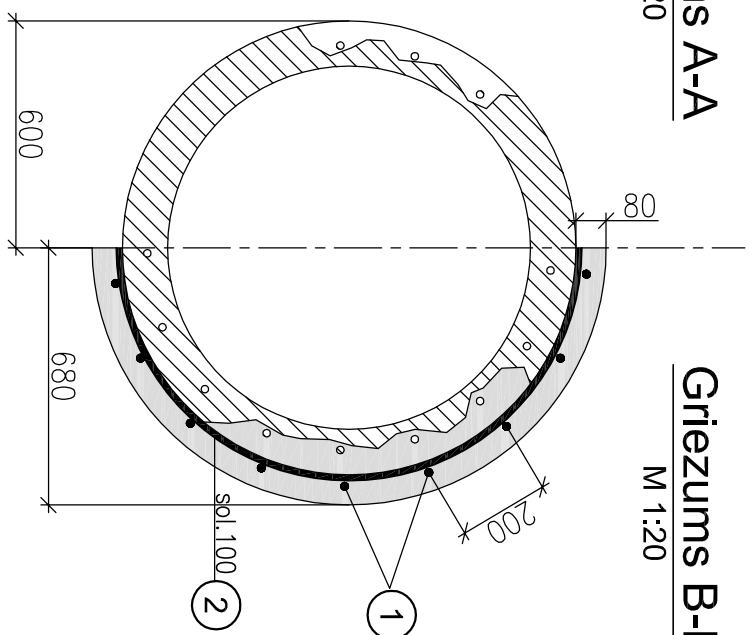

Griezums B-B

M 1:20

Elementa marka	Poz. Nr.	Apzīmējums	Nosaukums	Daudz.	Masā, kg.		Piezīmes
					1poz.	visas	
Stieņrojums							
	1	Skat. HR-1 lapā	Ø10mm	19	0.775	14.74	
	2	Skat. HR-1 lapā	Ø12mm; L=4700	12	4.18	50.16	
				KOPĀ:		65.0	
			MATERIĀLI				
		Skat. HR-1 lapā	Betons	1	0.43	m ³	
		Pretkorozijas segums "Mapefer 1k" (vai analogs) uz atsegtu armatūru		1	0.275	m ²	2.kārtas
		Adhezijs slānis "Mapepoxy LR" (vai analogs)		1	5.33	m ²	
		Reprofilējošs sastāvs "Mapegrout Fast-Set" (Rapido) (vai analogs)		1	0.5	m ²	
Stikla plastikāta stieņrojums							
			MATERIĀLI				
		Gruntējuma slānis "Mape Wrap Primer 1" (vai analogs)			5.34	m ²	
		Špakteles slānis "Mape Wrap 11" (vai analogs)			5.34	m ²	
		Aplīmēšana ar stikla šķiedras gūduņu T6=290P (92) (vai analogs), impregnējošais sastāvs "Mape Wrap 31" (vai analogs)			21.2	m ²	
		Segums no epoksīda sastāva "Mape Wrap 31" (vai analogs)			6.19	m ²	

Piezīmes.

1. Norādīto 8 pāļu atļauojamās virsmas summārais augstums – 10m
(čaulpāļi 42-B, 55-A, 55-C, 61-A – 3 rindu iecirknis;
čaulpāļi 22-A, 31-B, 49-A, 59-B – 2 rindu iecirknis)

[illegible]