2. un 2a. bojājumu tips

%%Čaulpālis d=1.2m, d=1.6m

M 1:20

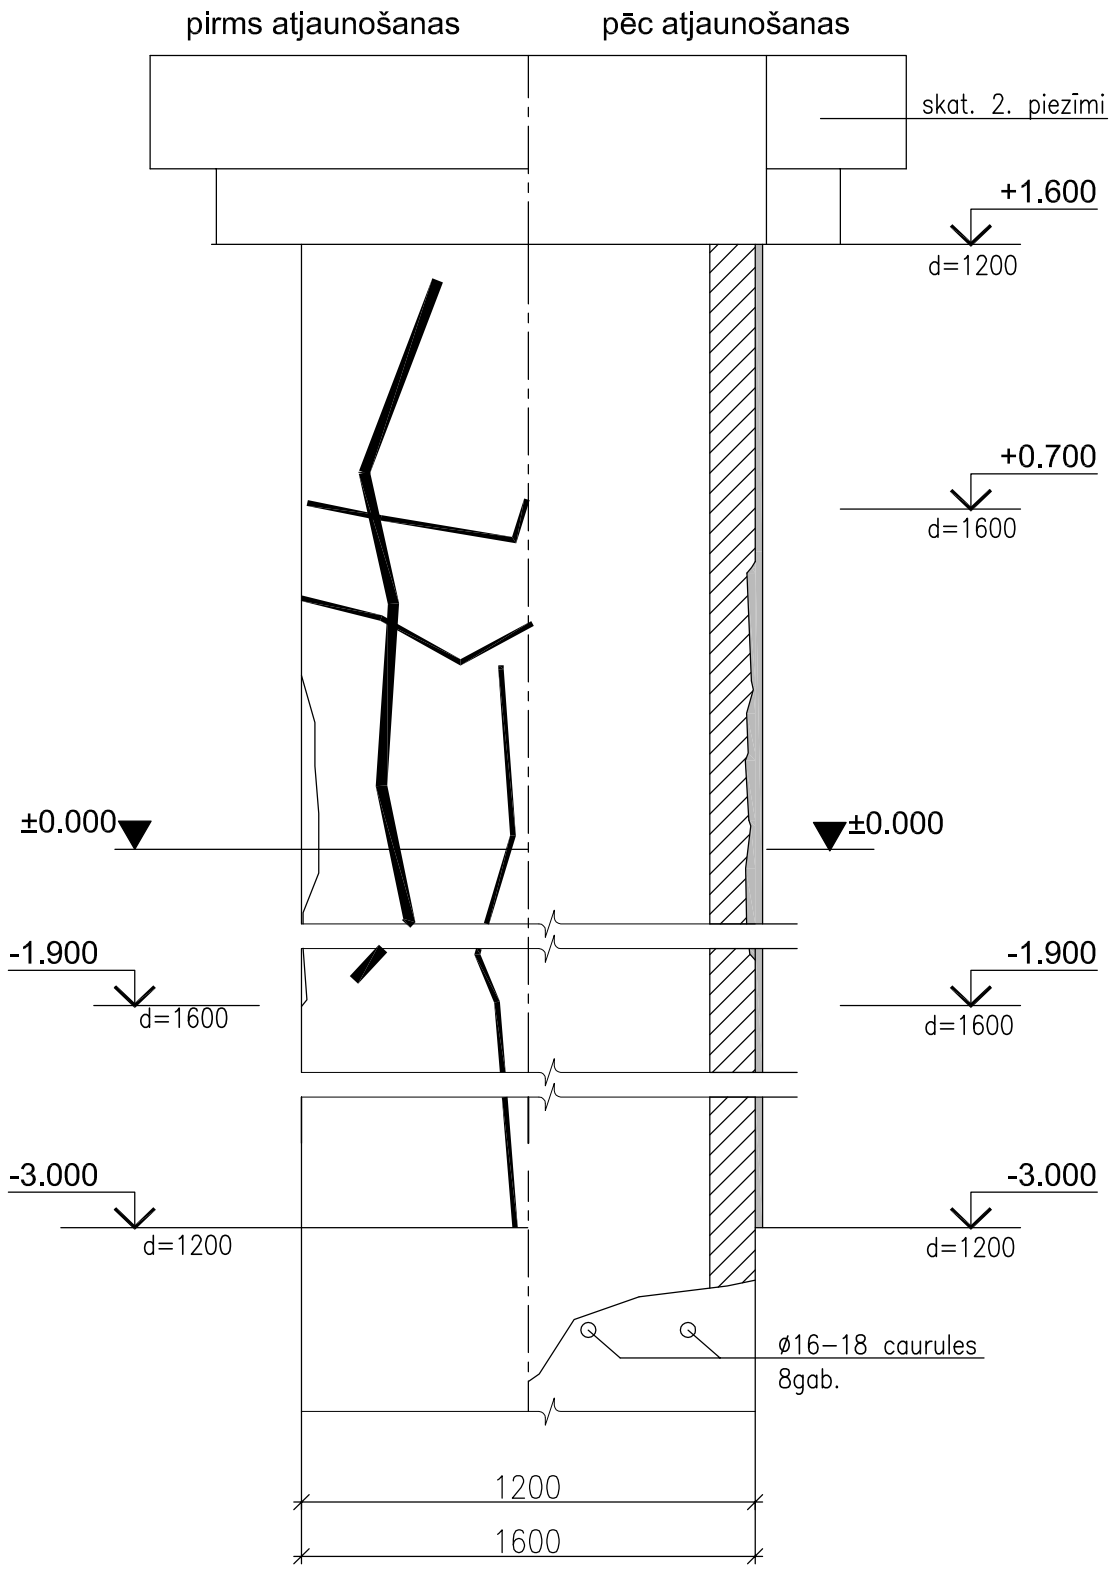

Piezīmes.

1. Norādīto pāļu skat. HR–5 lapā.
2. Čaulpālim ø1,6m kapitelis nav paredzēts (parādīts nosacīti).

SPECIFIKĀCIJA (2. bojājuma tips)

Elementa marka	Poz. Nr.	Apzīmējums	Nosaukums	Daudz.	Masa, kg. 1poz.	Masa, kg. visas	Piezīmes
Čaulpāls ø1.2m Hvid. =600mm (41 gab.) (skat. 1. piezīmi)	Visam objektam		MATERIĀLI				
			Pretkorozijas segums "Mapefer 1K"(vai analogs) uz atsegtu armatūru		13,4 m²		2 kārtas
			Reprofilējošs sastāvs "Mapegrout Fast–Set"(Rapido) (vai analogs)		13.1m²		
			Stikla plastikāta stiegrojums				
			MATERIĀLI				
			Gruntējuma slānis "Mape Wrap Primer 1" (vai analogs)		92,7 m²		
			Špakteles slānis "Mape Wrap 11" (vai analogs)		92,7 m²		
			Aplīmēšana ar stikla šķiedras audumu TG=290P (92) (vai analogs), impregnējošais sastāvs "Mape Wrap 31" (vai analogs)		369,5 m²		
			Segums no epoksīda sastāva "Mape Wrap 31" (vai analogs)		92,7 m²		

SPECIFIKĀCIJA (2a. bojājuma tips)

Elementa marka	Poz. Nr.	Apzīmējums	Nosaukums	Daudz.	Masa, kg. 1poz.	Masa, kg. visas	Piezīmes
Čaulpāls ø1.6m H=2600mm (1 gab.) (skat. 1. piezīmi)	Visam objektam		Stikla plastikāta stiegrojums				
			MATERIĀLI				
			Gruntējuma slānis "Mape Wrap Primer 1" (vai analogs)		13,1 m²		
			Špakteles slānis "Mape Wrap 11" (vai analogs)		13,1 m²		
			Aplīmēšana ar stikla šķiedras audumu TG=290P (92) (vai analogs), impregnējošais sastāvs "Mape Wrap 31" (vai analogs)		51,9 m²		
			Segums no epoksīda sastāva "Mape Wrap 31" (vai analogs)		13,1 m²		

Izmaiņa	Datums	Apraksts	Izmaiņas veica	Paraksts

SIA " JŪRAS PROJEKTS"
GERTRŪDES 33/35, Rīga, LV 1011, LATVIJA
Tālr. +371 67842514 Fakss +371 67842509
E–pasts: jurasprojekts@mail.eunet.lv

Projekta Nr. 14–11–HR

Pasūtītājs: Ventspils brīvostas pārvalde

Būvproj.d.vad.	L.Budina	
Projektēja	T.Gordejeva	

Datums: 20.10.2015

Lapas arh.Nr.: P–33826

Izm.

Objekta nosaukums: Ventspils brīvostas Ziemeļu mola transporta estakādes atjaunošana. Atjaunošanas 2. un 4. kārtas.

Stadija	Faila nosaukums	Lapu skaits
BP	33826.dwg	

Lapas nosaukums: Čaulpāļi ø1.2m, ø1.6m. (2. un 2a. bojājumu tips)

Lapa	Mērogs	Nr.p.k.
HR–8	1:20	