Transporta estakāde (3-rindu iecirknis)

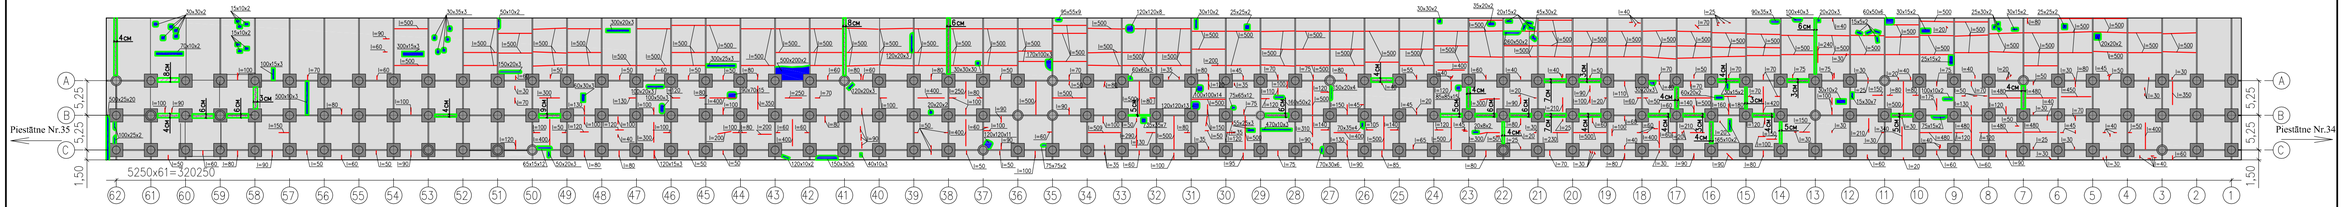

Transporta estakāde (2-rindu iecirknis)

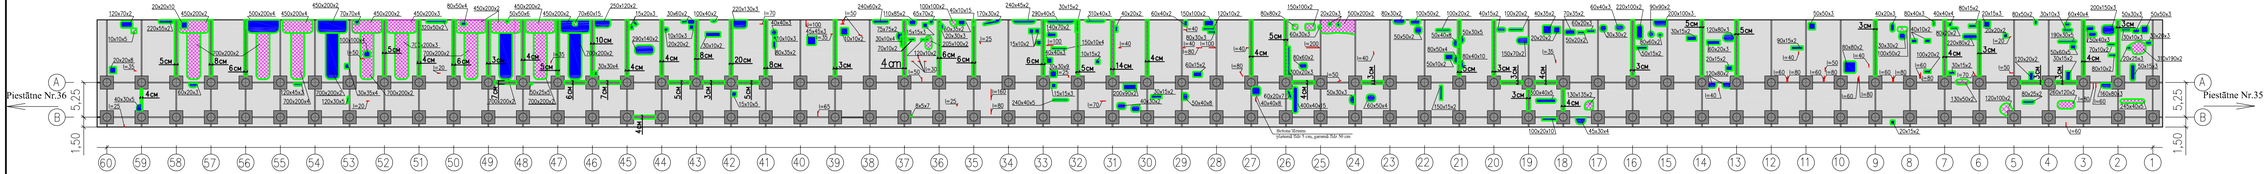

Ostas akvatorija

Nosacītie apzīmējumi:

- Dz/b režģoga plātnes
- Dz/b čaulpāļi Ø1200mm
- Betona aizsargkārtas sagruvums ar armatūras atsegumu un koroziju (garums x platums x dziļums, cm)
- Atsevšķu armatūras stieņu atsegums un korozija (bojātā iecirkņa garums, cm)
- Dz/b kapiteļi
- Dz/b čaulpāļi Ø1600mm
- Betona aizsargkārtas sagruvums (garums x platums x dziļums, cm)
- Platums, cm
- Sprauga starp režģoga plātnēm

Režģoga plātņu atjaunošana

	bojājuma tips	
	3	2
Atjaunošanas platība	90,0 m²	337,0 m²
Atjaunošanas maisījuma apjoms	7,8 m³	8,2 m³

Izmaiņa	Datums	Apraksts	Izmaiņas veica	Paraksts

SIA " JŪRAS PROJEKTS"
CENTRĀLES 33/35, Rīga, LV 1011, LATVIJA
Tālr. +371 67842514 Fakss +371 67842509
E-pasts: jurasprojekts@mail.eunet.lv

Projekta Nr. 14–11–HR

Pasūtītāja: Ventspils brīvostas pārvalde

Objekta nosaukums: Ventspils brīvostas Ziemeļu mola transporta estakādes atjaunošana. Atjaunošanas 2. un 4. kārtas.

Būvproj.d.vad.	L.Budina	Stadija	Faila nosaukums	Lapu skaits
Projektēja	T.Gordejeva	BP	33831.dwg	
Datums	20.10.2015	Lapas nosaukums: Režģoga plātnes plāns.	Lapa	Mērogs	Nr.p.k.
Lapas arh.Nr.	P–33831	Izm.	HR-13	1:500	