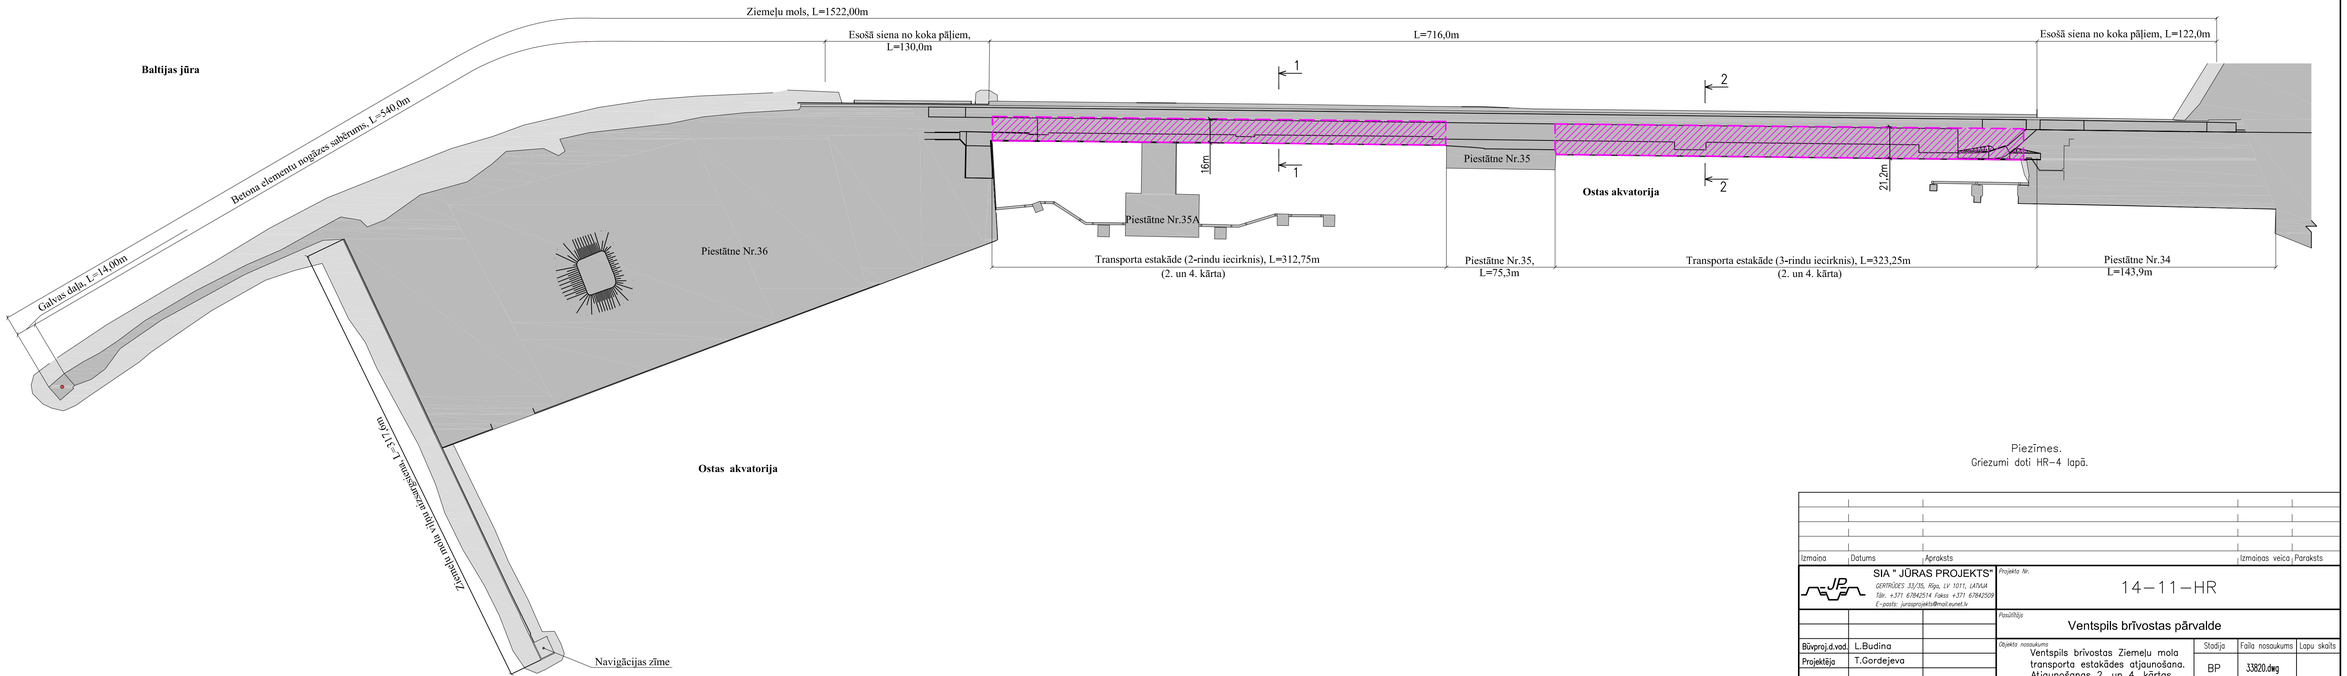

Piezīmes.
Griezumi doti HR-4 lapā.

Izmaiņa	Datums	Apraksts	Izmaiņas veica	Paraksts

SIA " JŪRAS PROJEKTS"
GERTRŪDES 33/35, Rīga, LV 1011, LATVIJA
Tālr. +371 67842514 Fakss +371 67842509
E-pasts: jurasprojekts@mail.eunet.lv

Būvproj.d.vad.	L.Budina	
Projektētāja	T.Gordejeva	
Datums	20.10.2015	
Lapas arh.Nr.	P-33820	Gm.

Projekta Nr. 14-11-HR

Pasūtītājs: Ventspils brīvostas pārvalde

Objekta nosaukums: Ventspils brīvostas Ziemeļu mola transporta estakādes atjaunošana. Atjaunošanas 2. un 4. kārtas.

Stadija	Faila nosaukums	Lapu skaits
BP	33820.dwg	

Lapas nosaukums: Plāns.

Lapa	Mērogs	Nr.p.k.
HR-2	1:2000	