



Transporta estakādē (3-rindu iecirknis)

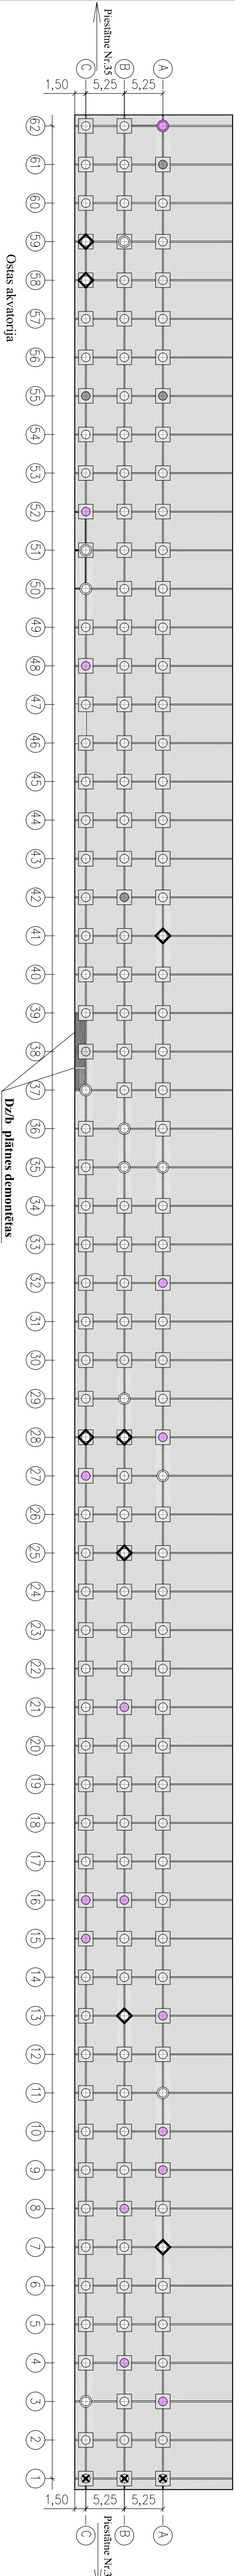

Transporta estakādē (2-rindu iecirknis)

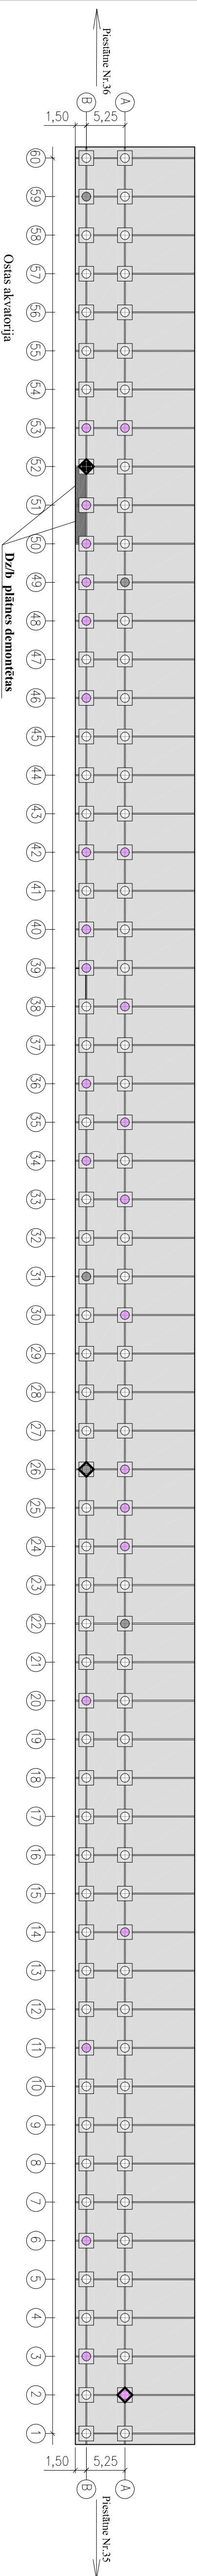

Nosacītie apzīmējumi:

- Dz/b režģīga plātnes
- Dz/b kapīteļi
- Dz/b čaulpāji ar 2. tipa bojājumiem
- Dz/b čaulpāji ar 3. tipa bojājumiem
- Dz/b čaulpāji ar 3a. tipa bojājumiem
- Čaulpālis nav pieejams apskatei
- Dz/b čaulpāji ar betona šķēļuma vienlaiktības pārraukumu saduru mezglu zonā ar virsbūves elementiem (dz/b čaulpāji ar 3a. tipa bojājumiem)
- Dz/b čaulpāji ar betona šķēļuma vienlaiktības pārraukumu saduru mezglu zonā ar virsbūves elementiem (dz/b čaulpāji ar 3b. tipa bojājumiem)

Čaulpāju atjaunošana

	Dz/b čaulpāji ar 3. tipa bojājumiem (no atz. +1,0 līdz atz. -3,5m)	Dz/b čaulpāji ar 3a. tipa bojājumiem (no atz. +1,6 līdz atz. -1,0m)	Dz/b čaulpāji ar 3b. tipa bojājumiem (no atz. +2,1 līdz atz. +1,1m)	Dz/b čaulpāji ar 2. tipa bojājumiem (no atz. +1,6 līdz atz. -3,0m)	Dz/b čaulpāji ar 2a. tipa bojājumiem (no atz. +0,7 līdz atz. -1,9m)
Pāju diametrs	Ø1200	Ø1200	Ø1600	Ø1200	Ø1600
3 rindu iecirknis	42-B, 55-A, 55-C, 61-A	25-B, 28-C, 59-C	7-A, 13-B, 41-A	3-B, 6-B, 11-B, 14-A, 20-B, 24-A, 25-A, 26-A, 30-A, 33-A, 34-B, 35-A, 36-B, 38-A, 39-B, 40-B, 42-A, 42-B, 46-B, 48-B, 49-B, 50-B, 51-B, 2-A, 53-A, 55-B	62-A
2 rindu iecirknis	22-A, 31-B, 59-B, 49-A	26-B, 52-B	-	-	-
Kopā, gab.	8	7	3	41	1

Izmanto		Datums		Aprosts		Projekta Nr.		Izmantojis veco Paraksts	
		SIA "JŪRAS PROJEKTS"		14-11-HR					
GĒRĒGĒS 33/75, 80g, IV 1011, LATVIA		Tf: +371 67842514, Faks: +371 67842509		E-pasts: jursaprojekts@gmail.com					
Būvproj. d. v. d. l.		Budvina		Objekta nosaukums		Ventispiļs brīvostas Ziemeļu mola		Stadija	
Projekta d. v. d. l.		T. Gordejeva		Transporta estakādes atjaunošana.		Aizsargāšanas 2. un 4. kārtas.		BP	
Datums		20.10.2015		Lapas nosaukums		Čaulpāju plāns.		Lapa	
Lapas nr./K.		P-33823		Izm.				Mērogs	
								Nr.p.k.	
								1:500	