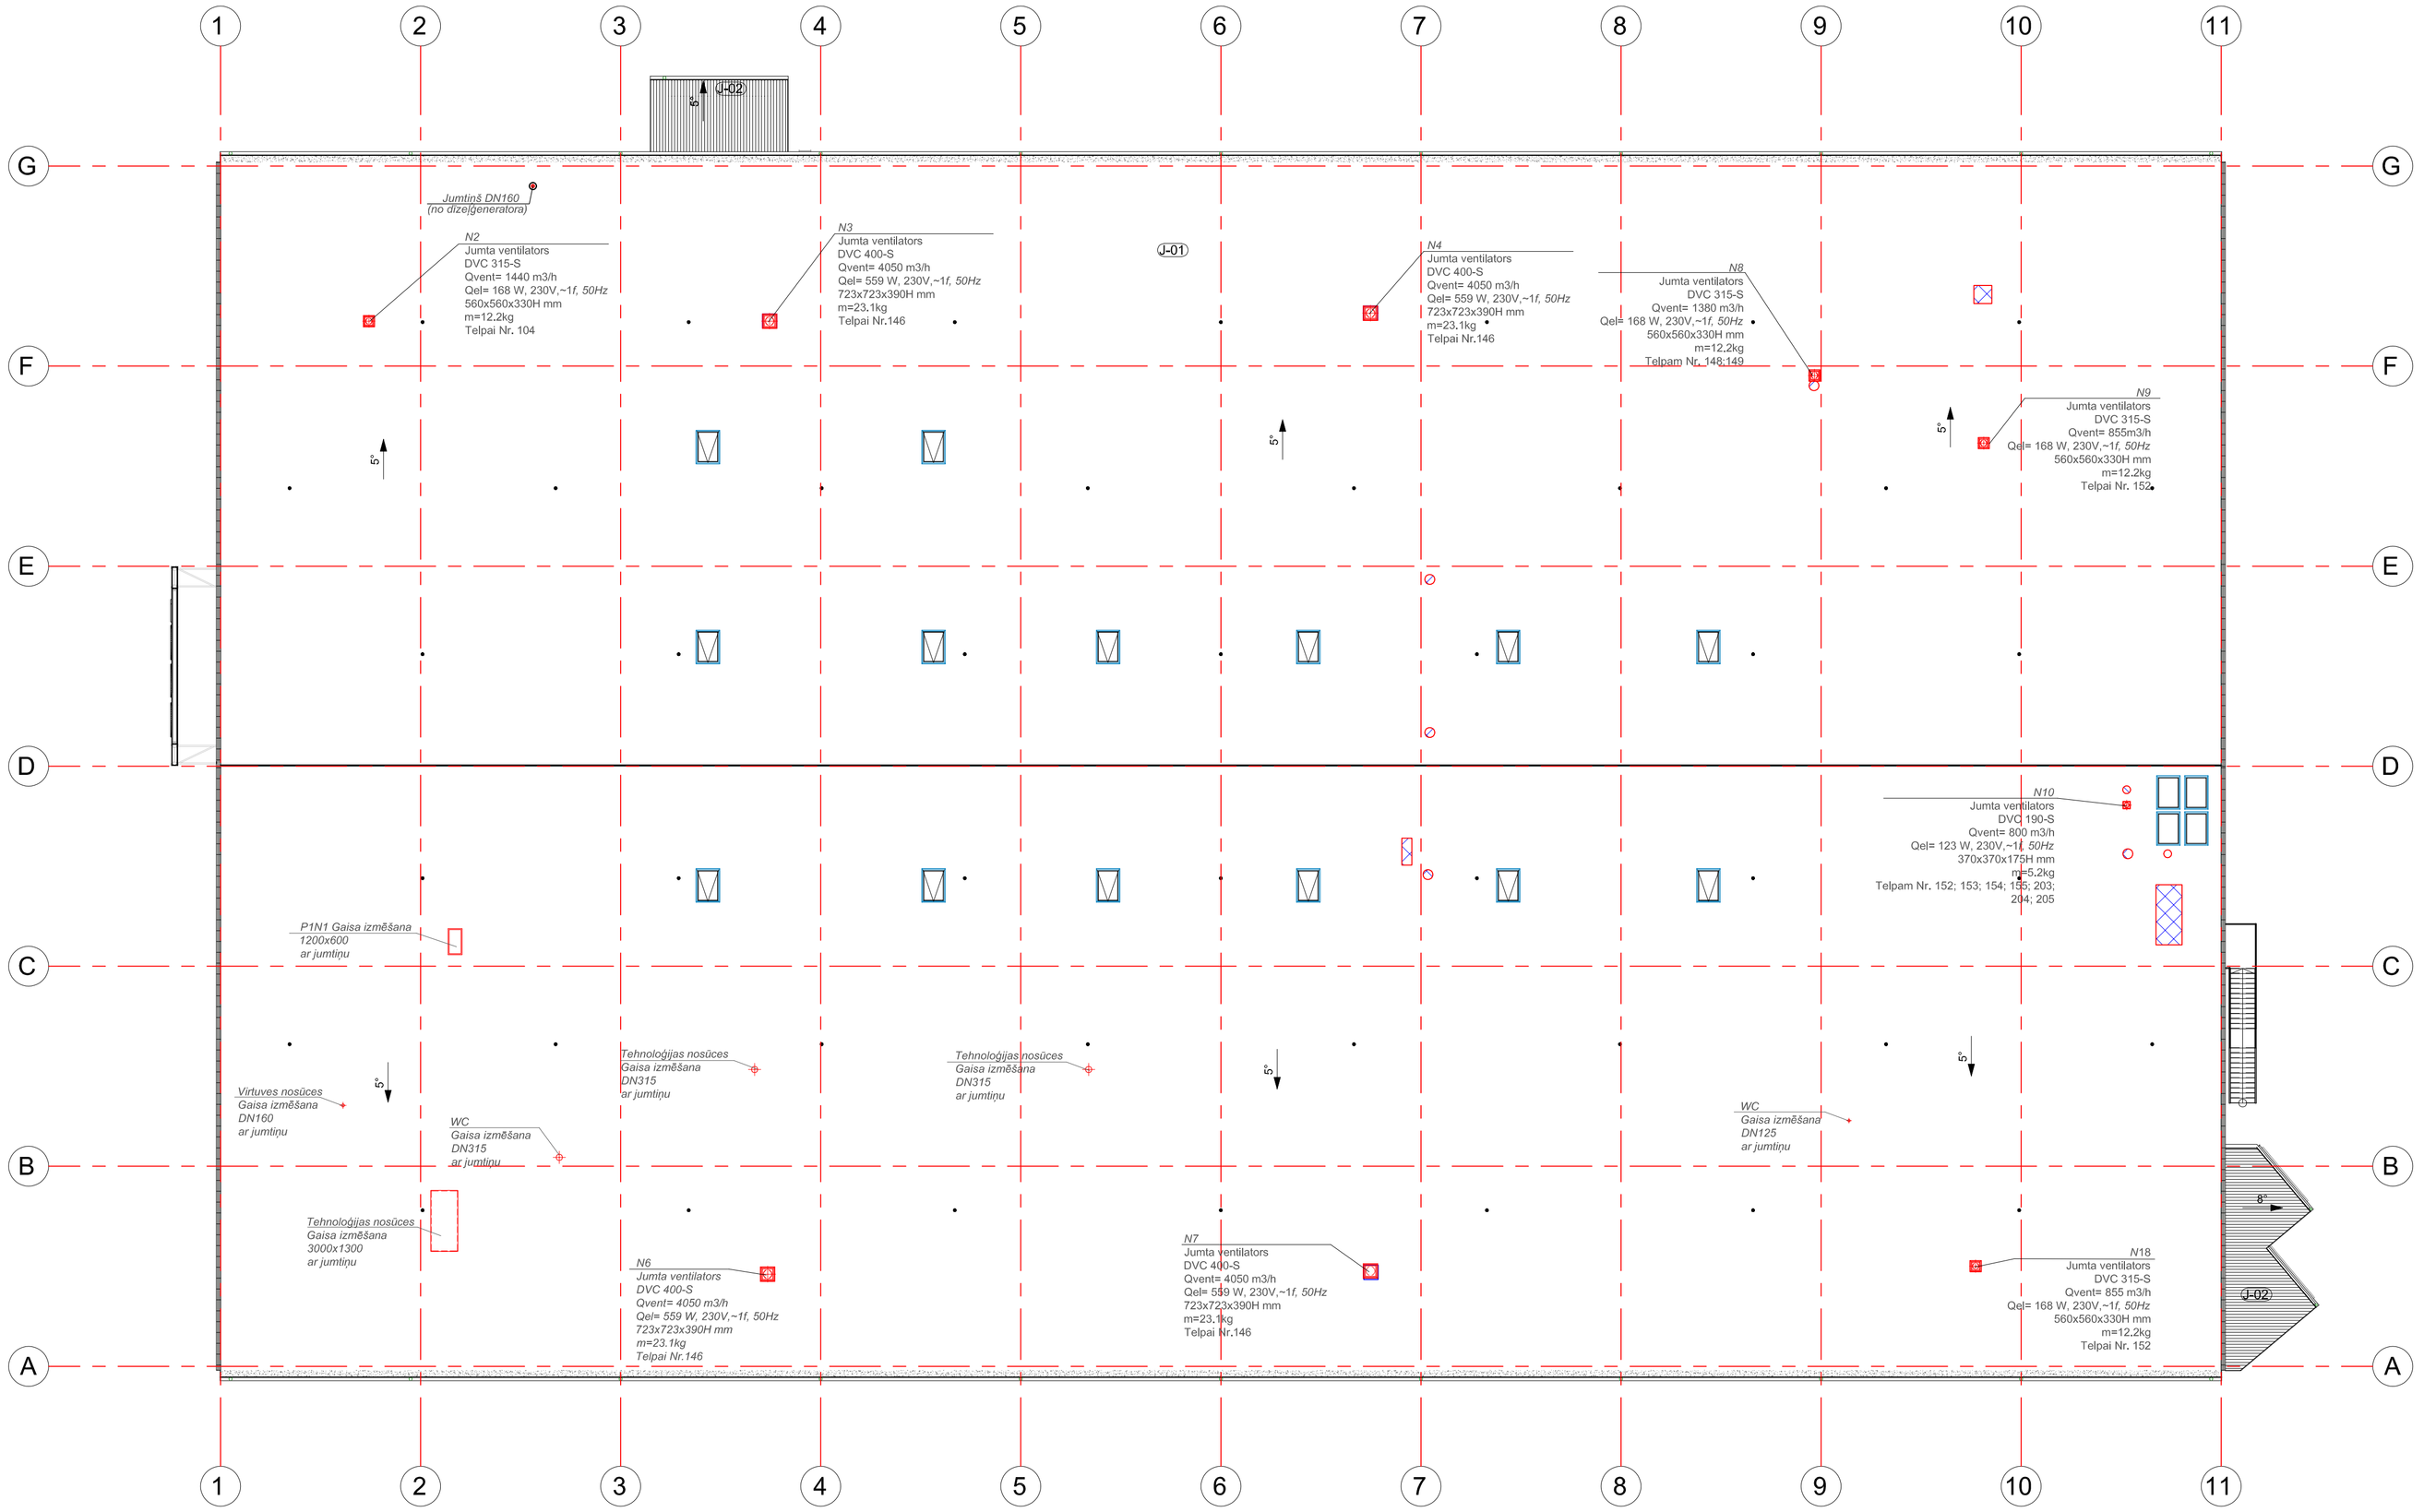

APZĪMĒJUMI:

PN-1	—	ventilācijas sistēma - n.p.k.
K 160 EC	—	kanāla ventilators (marka)
DVC 400-S	—	jumta ventilators (marka)
CBM 160-2.1	—	kanāla sildītājs (marka)
FFR 125 F5	—	kanāla filtrs (marka)
PD-KI100	—	piepūldes difuzors (marka-izmēri)
TVC/OF-400-300	—	pārplūdes reste (marka-izmēri)
DV-160	—	droseļvārsts
DN125	—	gaisa vada diametrs (mm)
TL	—	tīrīšanas lūka
○	—	tīrīšanas lūka
	—	kanāla ventilators
	—	droseļvārsts
	—	ugunsdrošais vārsts
	—	kanāla sildītājs
	—	kanāla filtrs
	—	trokšņu slāpētājs
	—	piepūldes gaisa vads
	—	nosūces gaisa vads

A	Izmaiņas sakarā ar AR un tehnoloģijas daļas izmaiņām.			
Būvpr. daļas vad.	D. Grjazņihs		30.09.2021.	
Izstrādāja	D. Grjazņihs		30.09.2021.	

ADRESE: Ventspils Augsto tehnoloģiju parkā

OBJEKTS: Ražošanas ēkas nr. 6 būvniecība Ventspils Augsto tehnoloģiju parkā

PASŪTĪTĀJS: Ventspils Brīvostas pārvalde

RASĒJUMS: Ventilācija.Jumta plāns.

FAILS: | PASŪTĪJUMA / ARHĪVA NR.: | STADIJA: BP

MĒROGS: 1 : 200 | LAPU SKAITS: | LAPA: AVK-7A

BALTEX GROUP
SIA "Baltex Group", būvkom. reģ. nr. 8134-R
Leņķa iela 9, Rīga, LV1006, 66662080, www.baltexgroup.lv