


GRIEZUMS 1-1  
M 1:250

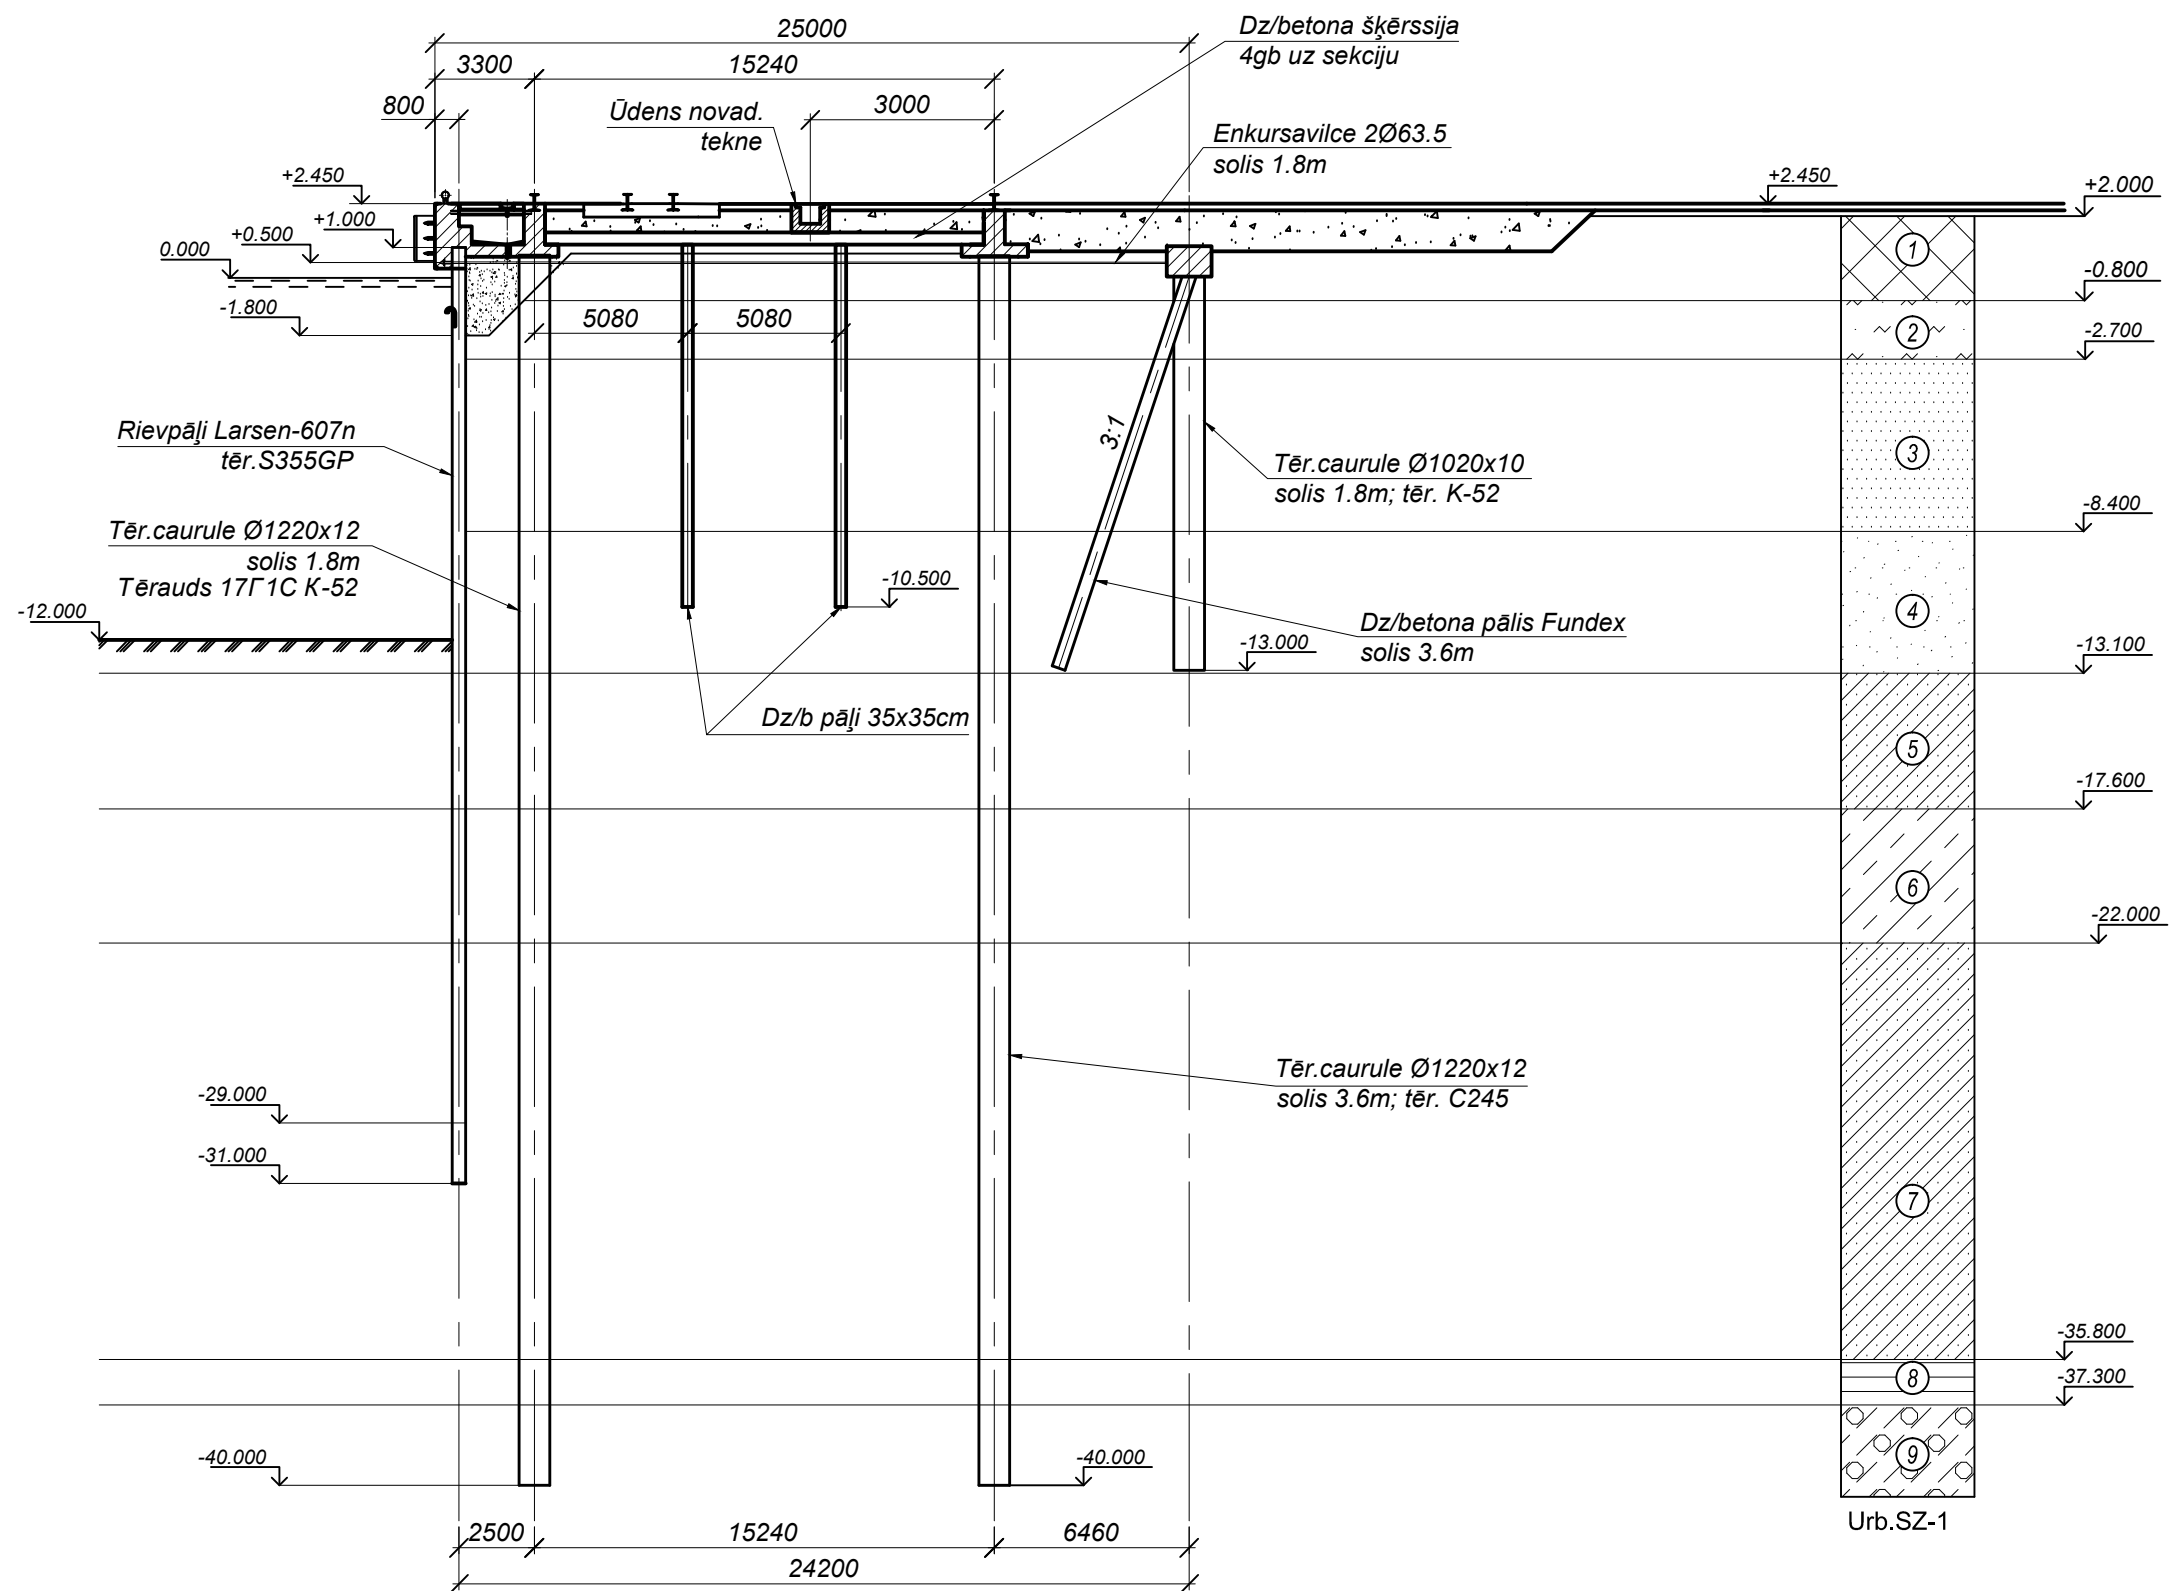

Šo rasējumu skat.kopā ar Lapu 18  
Pamatnes gruntis un to raksturojums paradīts Lapā 19