


GRIEZUMS 2-2
M 1:25

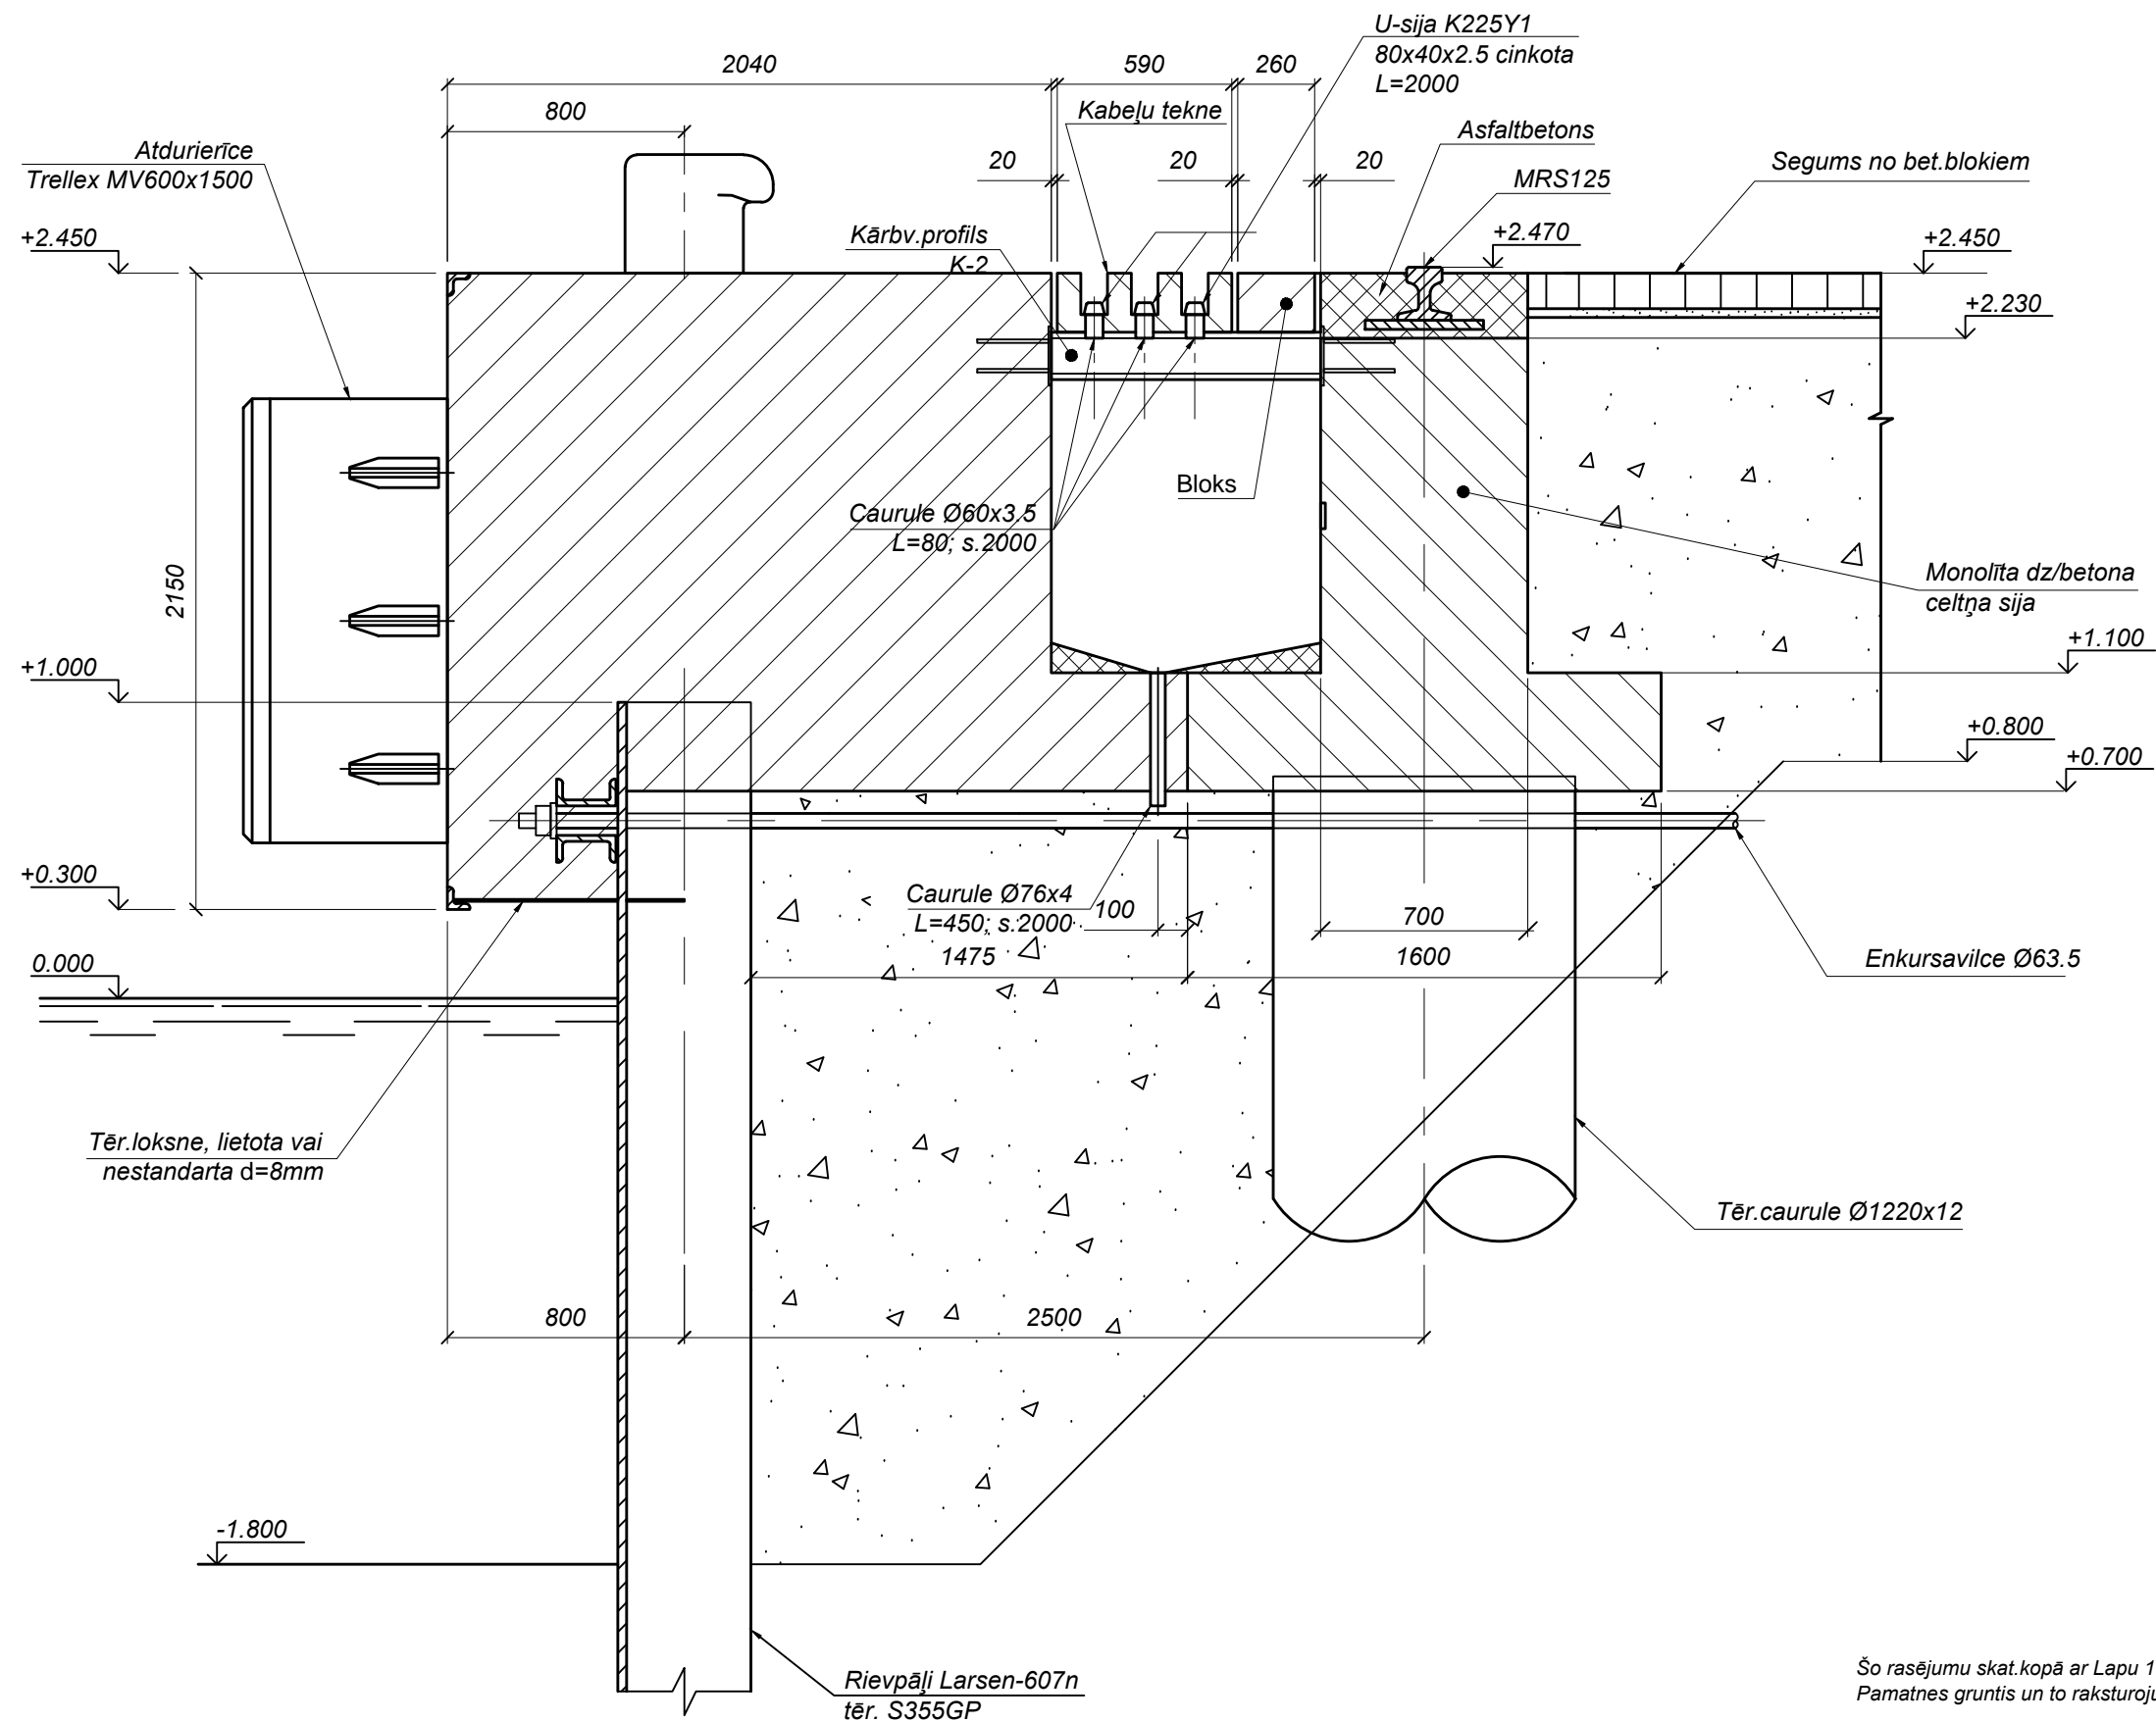

Šo rasējumu skat.kopā ar Lapu 18
Pamatnes grūntis un to raksturojums parādīts Lapā 19