


PLĀNS
M 1:500

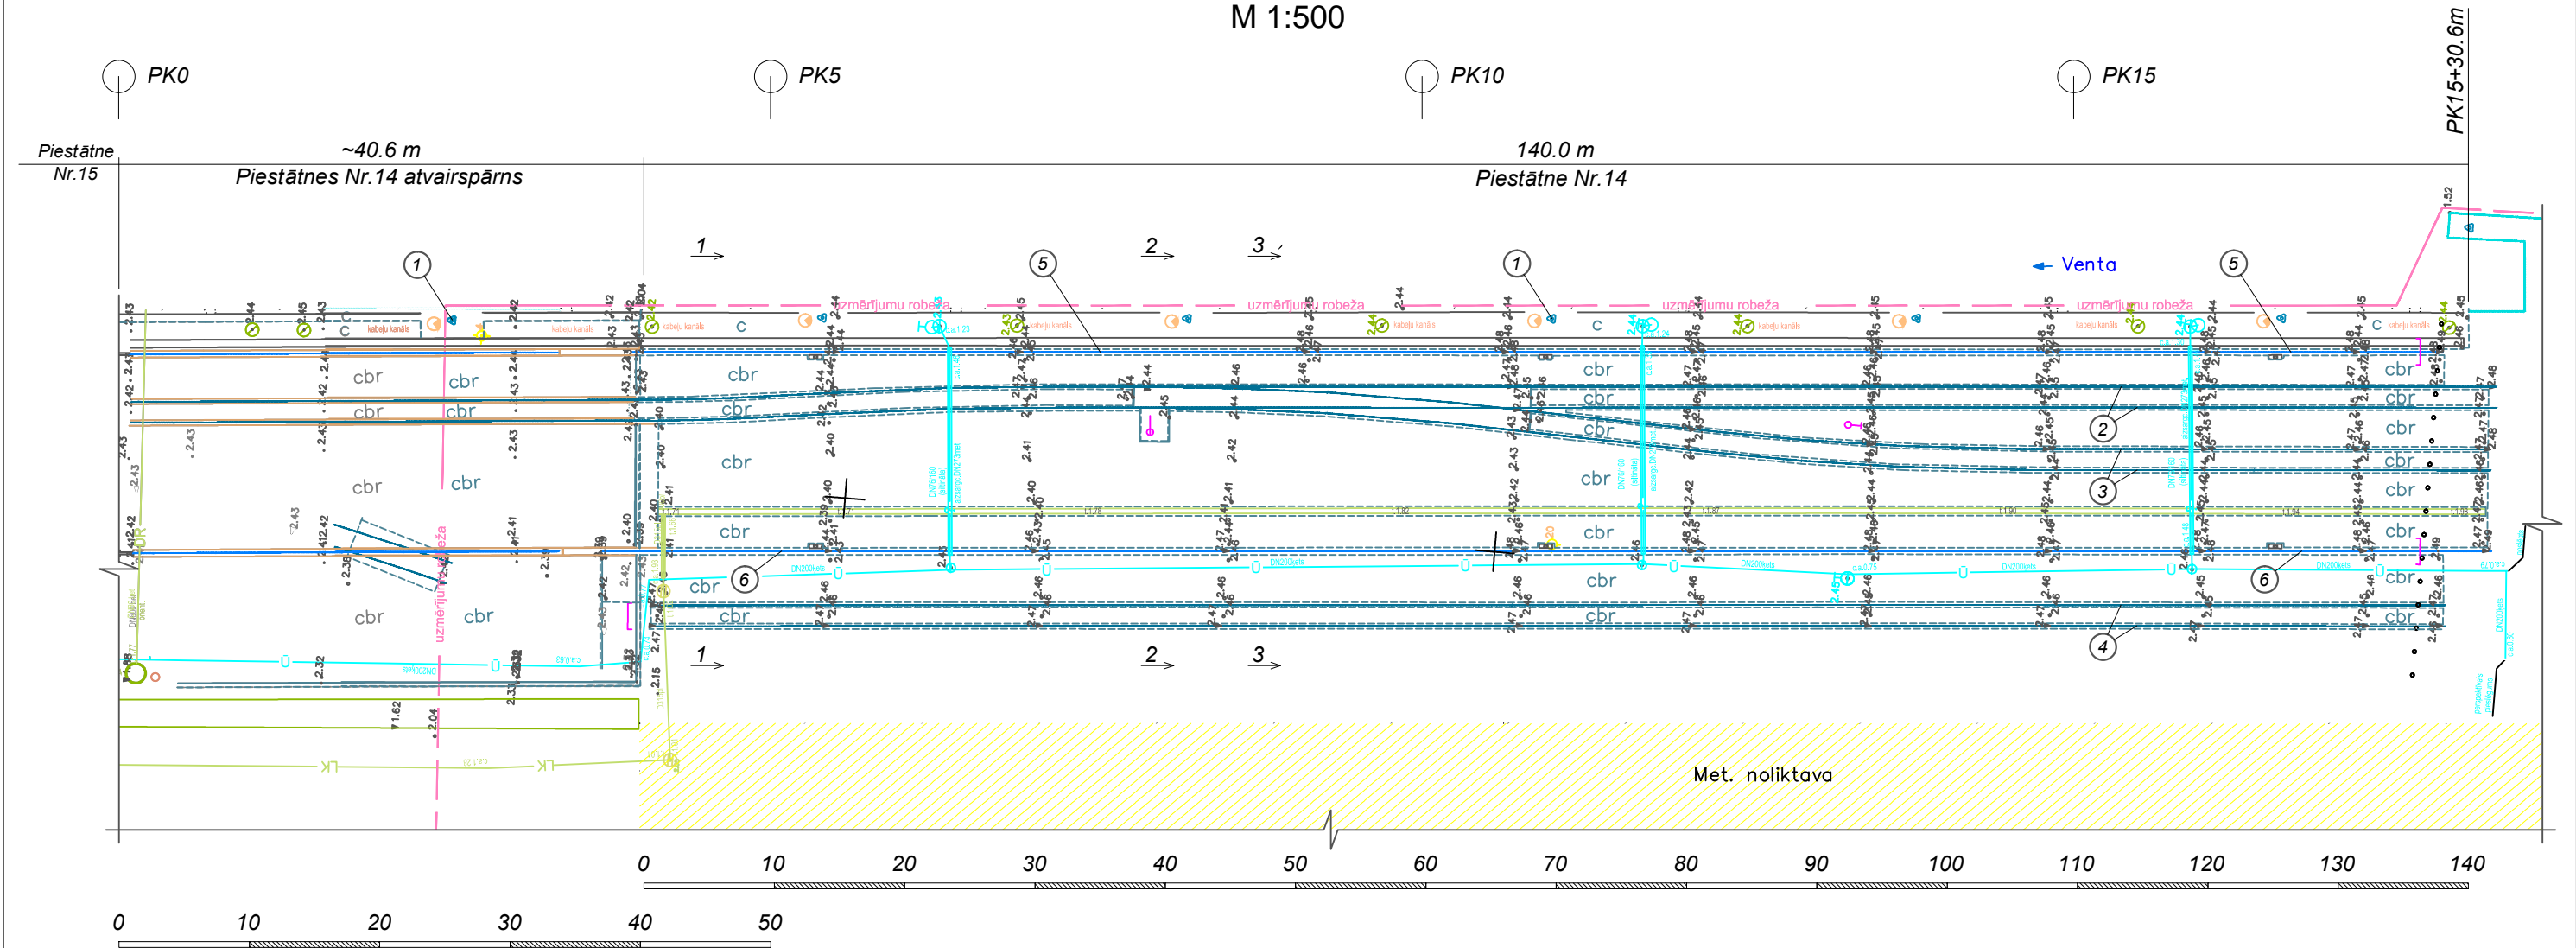

BIEŽĀK SASTOPAMIE TOPOGRĀFISKIE APZĪMĒJUMI

| | | | | |
|---------------------------------------|------------------------------------|---------------------------------|------------------------------------|---|
| Laternas stabs | Ventilis (aizbīdnis) | Gāzes skataka | GPS punkts | Dzīvžogs |
| dekoratīvs laternas stabs | Ūdens tīkla aka | Gāzes ventilis, hidroslēgs | Poligonometrijas punkts | Dzeramā ūdens aka |
| Elektrokabeļa ievads ēkā redzamā daļa | Hidrants | Gāzes vada ieeja ēkā | Uzmērīšanas tīkla punkts | Urbums |
| Sadales skapji, oļpkastes | Siltumtīkla aka | Ceļa zīme | Sienas repers | Kabeļu, komunikāciju informatīvais stabiņš |
| Uzskaites sad.skapis | Silt.tīkla drenāžkanalizācijas aka | Kilometra stabs | Platlapu koks | Soliņš |
| Elektrokabeļu skataka | Lietus kanalizācijas aka | Signāla stabiņš, piketa stabiņš | Šaurlapu koks | Koka stabs |
| Sakaru kanalizācijas aka | Lietus kanalizācijas reste | Luksafors | Priede | Metāla stabs |
| Sakaru sadales kaste | Drenāžkanalizācijas aka | Norāde, reklāma | Egļe | Dzelzceļa pārmijas |
| Sakaru sadales skapis | Kanalizācijas aka | Mērogā attēlota norāde, reklāma | Augļu koks | Kupica (uzmērīta topogrāfiskajā plānā) |
| Visa veida komunikāciju skatakas | Spiedienkanalizācijas aka | Transporta pieturas zīmes | Atsevišķs krūms (krūmu puduris) | |
| 110_330 kV elektrokabelis | Ūdensvads | Sakaru kabelis | Uzmērījumu robeža | Topogrāfijas saskaņojuma robeža |
| 6_20 kV elektrokabelis | Kanalizācijas vads | Sakaru kanalizācija | Zemes vienības kadastra apzīmējums | Uzmērīta robeža |
| 0.4kV elektrokabelis | Lietus kanalizācijas vads | Sakaru gaisvads | 1454778 | Ierādīta robeža (M1:10000 noteiktība) |
| Elektro kabeļu zona | Drenāžkanalizācija | Zemspiediena gāzes vads | Projektēta robežlīnija | Sarkanā līnija |
| Elektro piekarkabelis | Pazemes siltumtrase | Vidēja spiediena gāzess vads | Aizsargjosla | Aizsargjoslas apraksts |
| 110_330 kV elektrolīnija | Spiedienkanalizācijas vads | Augstspiediena gāzes vads | | |
| 6_20 kV elektrolīnija | Tehnoloģiskie cauruldvi | Koka žogs | | |
| Zemsprieguma elektrolīnija | Caurteka | Stieple žogs | | |
| Pļava | Meldrājs | Zāliens | Mežs | Krūmājs |
| Augļu - ogu dārzs | Pārpuņvjušies vieta (izmirkums) | | | |
| A Asfaltbetons | cbr Cementbruģis | gr Grants | g Grunts | L5.12 Teknes augstumatzīme |
| C Cementbetons | br Bruģis | š? Šķembas | 2.54 Augstuma atzīme | 2.85 Augstuma atzīme punktam, kas atšķiras no zemes virsmas |
| | | | L5.25 Kabeļa augstumatzīme | ca.5.77 Caurulvada augšas augstumatzīme |

NOSACĪTIE APZĪMĒJUMI:

- ① - Poleris TCO-80
- ② - Dzelzsceļš Nr.10
- ③ - Dzelzsceļš Nr.13
- ④ - Dzelzsceļš Nr.14
- ⑤ - Portāla celtna piekordona ceļš
- ⑥ - Portāla celtna aizmugures ceļš

Piezīme:
- Baltijas augstumu sistēma
- Amortizācijas ierīces nosacīti nav parādītas