
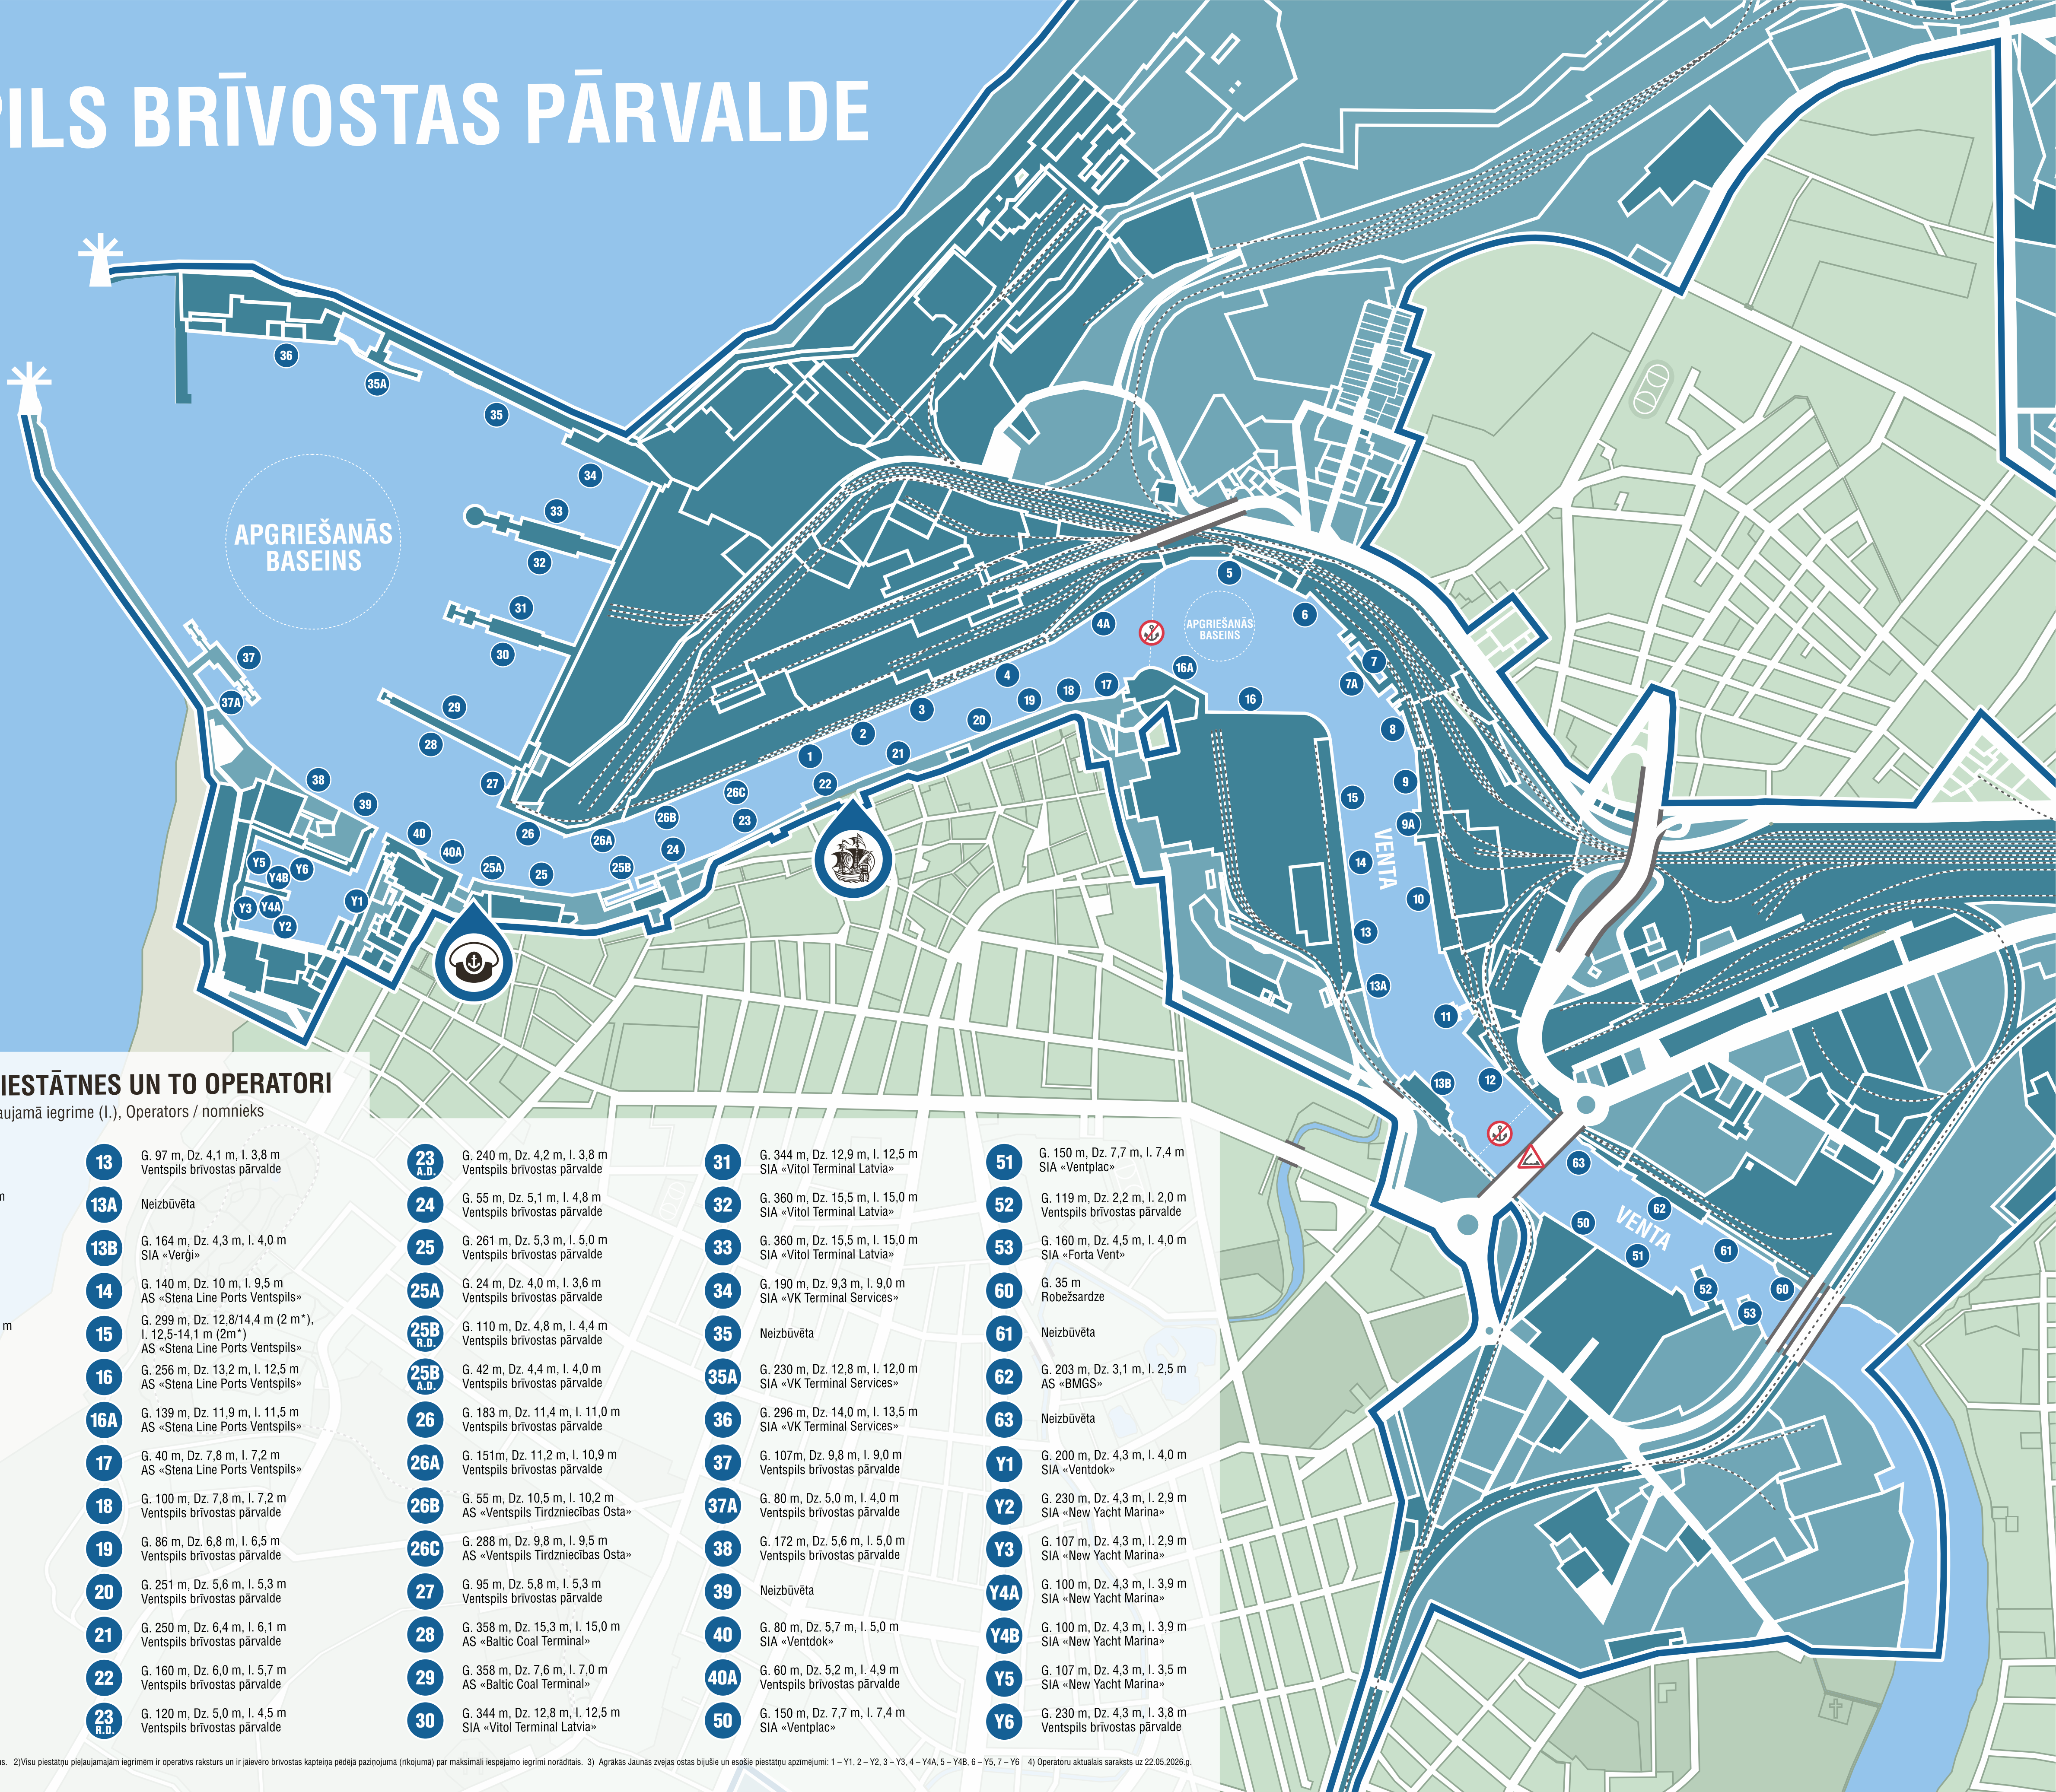


VENTSPILS BRĪVOSTAS PĀRVALDE

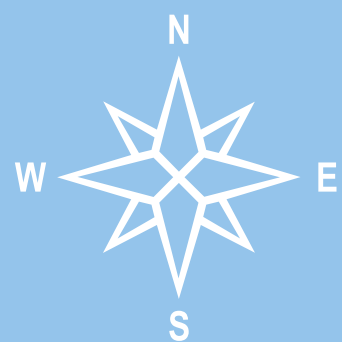

VENTSPILS BRĪVOSTAS PIESTĀTNES UN TO OPERATORI

Piestātnes garums (G.), Dziļums (Dz.), Pieļaujamā iegrimē (I.), Operators / nomnieks

1 + 2	G. 204+85 m, Dz. 10,2/11,6 m, I. 9,9/11,3 m (6 m*) AS «Ventspils Tirdzniecības Osta»	13	G. 97 m, Dz. 4,1 m, I. 3,8 m Ventspils brīvostas pārvalde	23 A.D.	G. 240 m, Dz. 4,2 m, I. 3,8 m Ventspils brīvostas pārvalde	31	G. 344 m, Dz. 12,9 m, I. 12,5 m SIA «Vitol Terminal Latvia»	51	G. 150 m, Dz. 7,7 m, I. 7,4 m SIA «Ventplac»
2 + 3	G. 96+174 m, Dz. 14,4 m, I. 14,1 m AS «Ventspils Tirdzniecības Osta»	13A	Neizbūvēta	24	G. 55 m, Dz. 5,1 m, I. 4,8 m Ventspils brīvostas pārvalde	32	G. 360 m, Dz. 15,5 m, I. 15,0 m SIA «Vitol Terminal Latvia»	52	G. 119 m, Dz. 2,2 m, I. 2,0 m Ventspils brīvostas pārvalde
4	G. 295 m, Dz. 14,4 m, I. 14,1 m AS «Kālija Parks»	13B	G. 164 m, Dz. 4,3 m, I. 4,0 m SIA «Vergji»	25	G. 261 m, Dz. 5,3 m, I. 5,0 m Ventspils brīvostas pārvalde	33	G. 360 m, Dz. 15,5 m, I. 15,0 m SIA «Vitol Terminal Latvia»	53	G. 160 m, Dz. 4,5 m, I. 4,0 m SIA «Forta Vent»
4A	G. 356 m, Dz. 14,4 m, I. 14,1 m AS «Kālija Parks»	14	G. 140 m, Dz. 10 m, I. 9,5 m AS «Stena Line Ports Ventspils»	25A	G. 24 m, Dz. 4,0 m, I. 3,6 m Ventspils brīvostas pārvalde	34	G. 190 m, Dz. 9,3 m, I. 9,0 m SIA «VK Terminal Services»	60	G. 35 m Robežsardze
5 + 5A	G. 413 m, Dz. 7,0/5,0 m, I. 6,7/4,7 m SIA «Ostas flote» / AS «VTO»	15	G. 299 m, Dz. 12,8/14,4 m (2 m*), I. 12,5-14,1 m (2m*) AS «Stena Line Ports Ventspils»	25B R.D.	G. 110 m, Dz. 4,8 m, I. 4,4 m Ventspils brīvostas pārvalde	35	Neizbūvēta	61	Neizbūvēta
6	G. 151 m, Dz. - krasta nostiprinājums AS «Ventspils Grain Terminal»	16	G. 256 m, Dz. 13,2 m, I. 12,5 m AS «Stena Line Ports Ventspils»	25B A.D.	G. 42 m, Dz. 4,4 m, I. 4,0 m Ventspils brīvostas pārvalde	35A	G. 230 m, Dz. 12,8 m, I. 12,0 m SIA «VK Terminal Services»	62	G. 203 m, Dz. 3,1 m, I. 2,5 m AS «BMGS»
7	G. 150 m, Dz. - krasta nostiprinājums AS «Ventspils Grain Terminal»	16A	G. 139 m, Dz. 11,9 m, I. 11,5 m AS «Stena Line Ports Ventspils»	26	G. 183 m, Dz. 11,4 m, I. 11,0 m Ventspils brīvostas pārvalde	36	G. 296 m, Dz. 14,0 m, I. 13,5 m SIA «VK Terminal Services»	63	Neizbūvēta
7A	G. 288 m, Dz. 14,4 m, I. 14,1 m AS «Ventspils Grain Terminal»	17	G. 40 m, Dz. 7,8 m, I. 7,2 m AS «Stena Line Ports Ventspils»	26A	G. 151m, Dz. 11,2 m, I. 10,9 m Ventspils brīvostas pārvalde	37	G. 107m, Dz. 9,8 m, I. 9,0 m Ventspils brīvostas pārvalde	Y1	G. 200 m, Dz. 4,3 m, I. 4,0 m SIA «Ventdok»
8	G. 150 m, Dz. 9,1 m, I. 8,8 m AS «Ventspils Tirdzniecības Osta»	18	G. 100 m, Dz. 7,8 m, I. 7,2 m Ventspils brīvostas pārvalde	26B	G. 55 m, Dz. 10,5 m, I. 10,2 m AS «Ventspils Tirdzniecības Osta»	37A	G. 80 m, Dz. 5,0 m, I. 4,0 m Ventspils brīvostas pārvalde	Y2	G. 230 m, Dz. 4,3 m, I. 2,9 m SIA «New Yacht Marina»
9	G. 150 m, Dz. 9,4/10,1 m, I. 9,1/9,8 m (6m*) AS «Ventspils Tirdzniecības Osta»	19	G. 86 m, Dz. 6,8 m, I. 6,5 m Ventspils brīvostas pārvalde	26C	G. 288 m, Dz. 9,8 m, I. 9,5 m AS «Ventspils Tirdzniecības Osta»	38	G. 172 m, Dz. 5,6 m, I. 5,0 m Ventspils brīvostas pārvalde	Y3	G. 107 m, Dz. 4,3 m, I. 2,9 m SIA «New Yacht Marina»
9A	G. 78 m, Dz. 8,8 m, I. 8,4 m AS «Ventspils Tirdzniecības Osta»	20	G. 251 m, Dz. 5,6 m, I. 5,3 m Ventspils brīvostas pārvalde	27	G. 95 m, Dz. 5,8 m, I. 5,3 m Ventspils brīvostas pārvalde	39	Neizbūvēta	Y4A	G. 100 m, Dz. 4,3 m, I. 3,9 m SIA «New Yacht Marina»
10	G. 287 m, Dz. 12,1 m, I. 11,8 m AS «Ventspils Tirdzniecības Osta»	21	G. 250 m, Dz. 6,4 m, I. 6,1 m Ventspils brīvostas pārvalde	28	G. 358 m, Dz. 15,3 m, I. 15,0 m AS «Baltic Coal Terminal»	40	G. 80 m, Dz. 5,7 m, I. 5,0 m SIA «Ventdok»	Y4B	G. 100 m, Dz. 4,3 m, I. 3,9 m SIA «New Yacht Marina»
11	G. 294 m, Dz. 12,3 m, I. 12,0 m SIA «Overseas Estates»	22	G. 160 m, Dz. 6,0 m, I. 5,7 m Ventspils brīvostas pārvalde	29	G. 358 m, Dz. 7,6 m, I. 7,0 m AS «Baltic Coal Terminal»	40A	G. 60 m, Dz. 5,2 m, I. 4,9 m Ventspils brīvostas pārvalde	Y5	G. 107 m, Dz. 4,3 m, I. 3,5 m SIA «New Yacht Marina»
12	G. 321 m, Dz. 13,8 m, I. 13,5 m SIA «Eurohome Latvija»	23 R.D.	G. 120 m, Dz. 5,0 m, I. 4,5 m Ventspils brīvostas pārvalde	30	G. 344 m, Dz. 12,8 m, I. 12,5 m SIA «Vitol Terminal Latvia»	50	G. 150 m, Dz. 7,7 m, I. 7,4 m SIA «Ventplac»	Y6	G. 230 m, Dz. 4,3 m, I. 3,8 m Ventspils brīvostas pārvalde

Piezīmes: 1) 2 vai 6 m nozīmē kuģa pietauvošanas, pielietojot 2m vai 6m pontonus. 2)Visu pietātnu pieļaujamajām iegrimēm ir operatīvs raksturs un ir jāievēro brīvostas kapteiņa pārdotā pazinojuma (rikojuma) par maksimāli iespējamu iegrimi norādītās. 3) Agrākās Jaunās zvejas ostas bijušie esošie pietātnu apzīmējumi: 1 – Y1, 2 – Y2, 3 – Y3, 4 – Y4A, 5 – Y4B, 6 – Y5, 7 – Y6. 4) Operatoru aktuālais saraksts uz 22.05.2026.g.