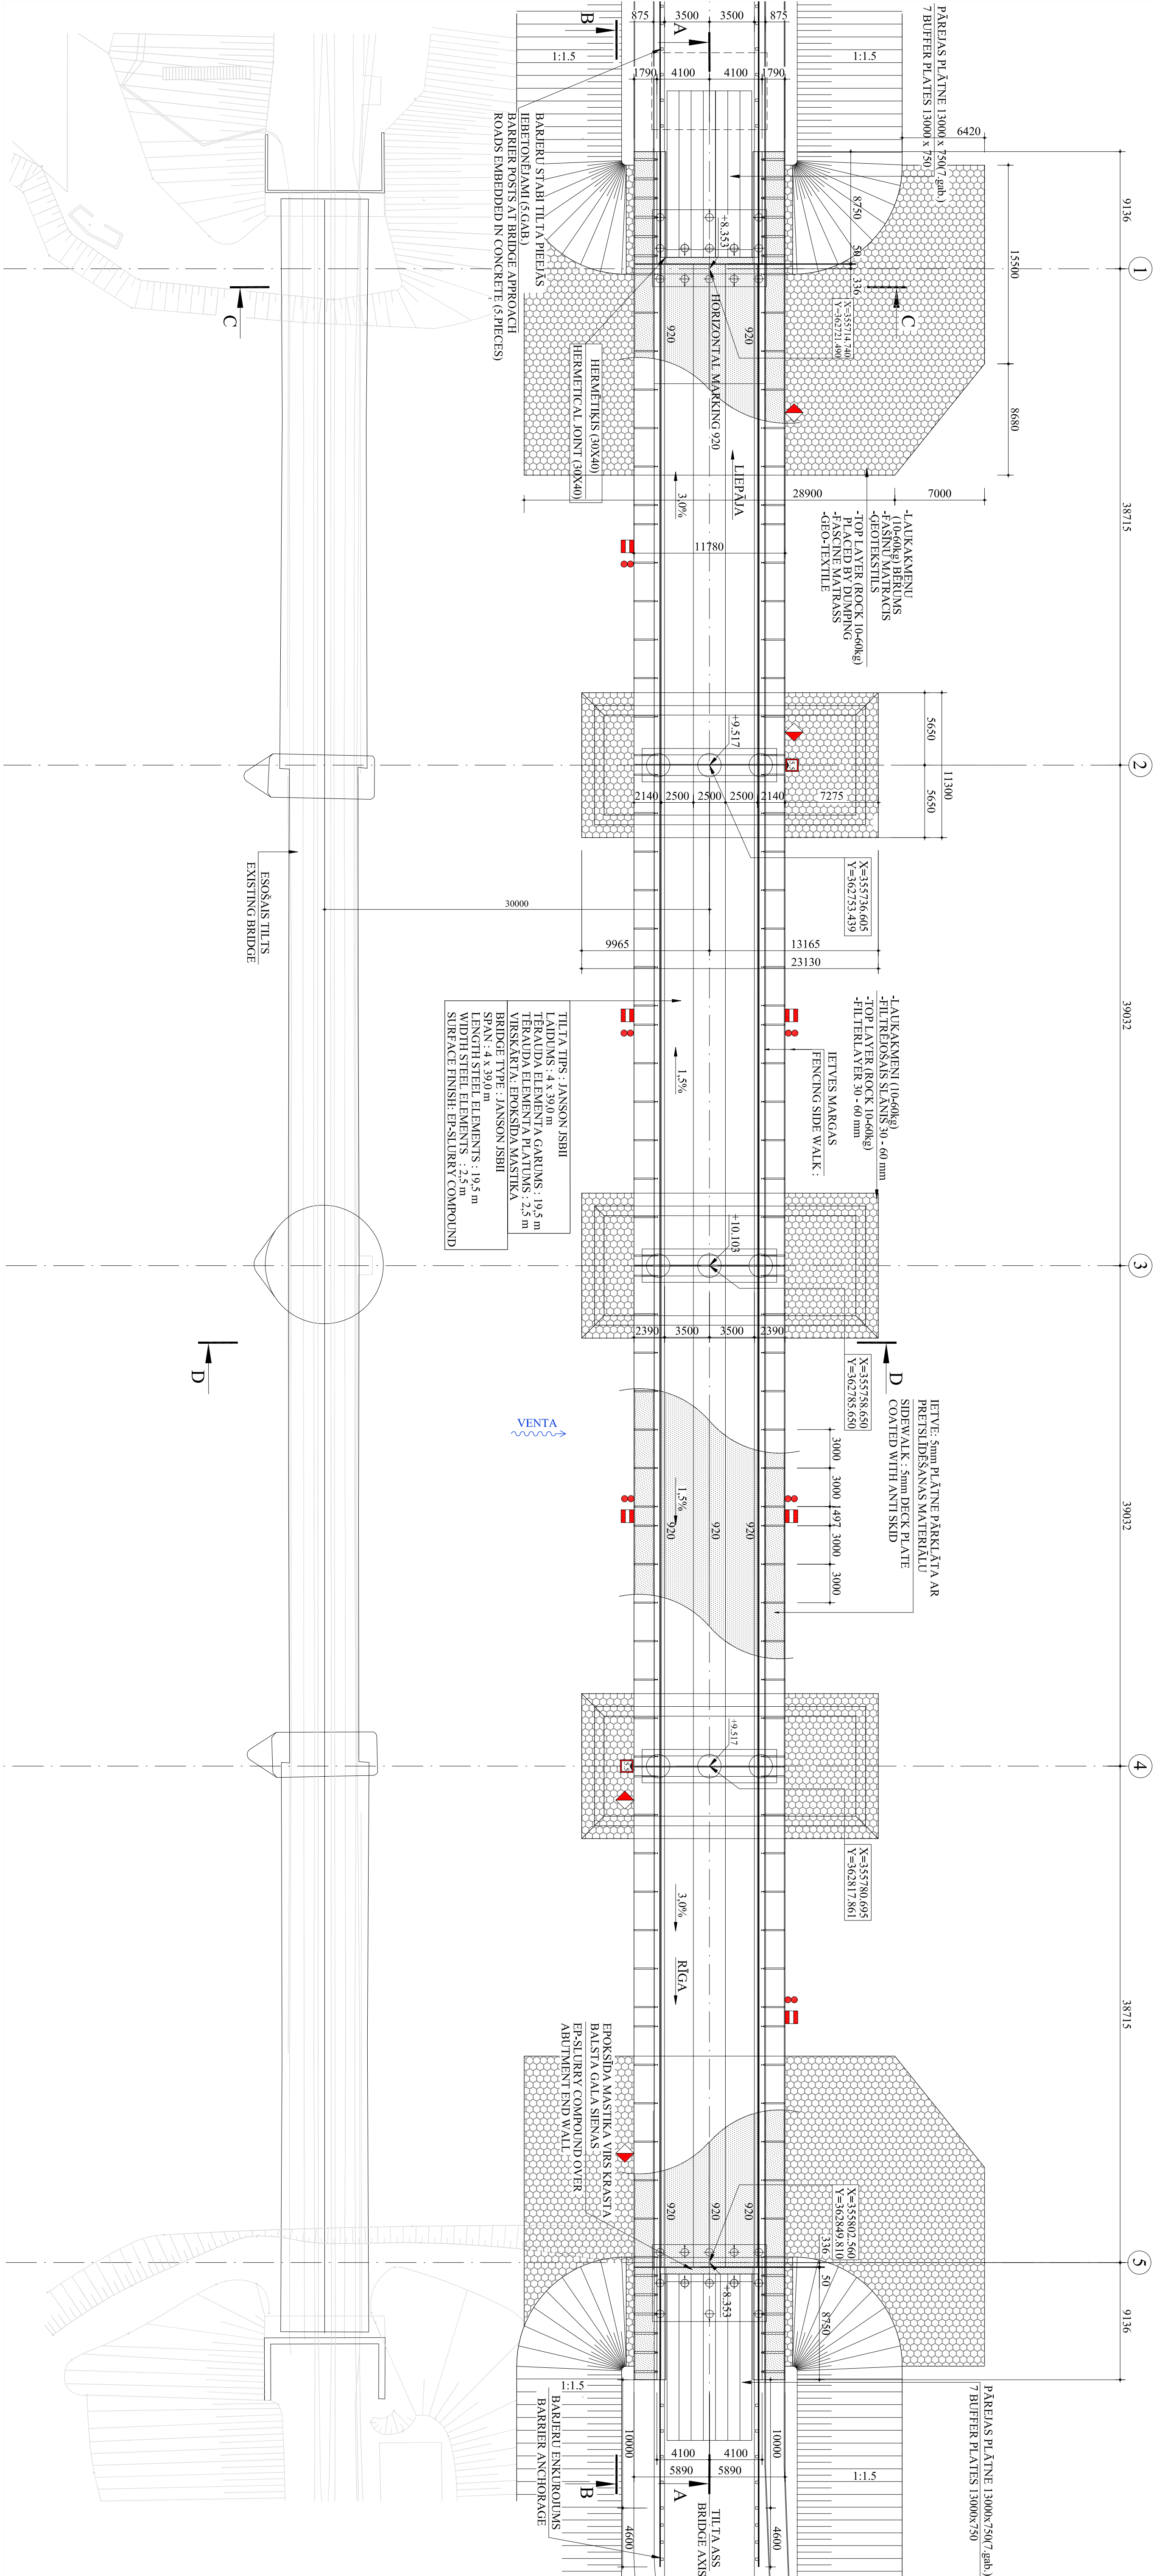


$$\frac{\text{PL\AA{NS}}}{\text{PLAN}} \quad \text{M1:250}$$


PIEZĪMES:

- 1) TITLA APRIKINA SLOZI IVS EN 1991-2:2004 ar $c_{cl} = 1$
2) BRIDGEE CALCULATING LOAD ACCORDING IVS 1991-2:2004 ($c_{cl} = 1$)
3) ZAISTUJENA AIZINEMS ABSOLUTAS METROS
4) VASUJER DOKI
DIMENSIONS IN mm
4)SKATIT KOPA AR BK-01-22
DRAWING SHOULD BE EXAMINED TOGETHER WITH BK-01-22
5) SPOLE ALU COILS WITH RIBBONS AND HANDLES IN 1991-2:2004
6) SUPUNIA KONSTRUKCIJA UN PIES PALI KR.SVS. RAL-7023
PERFORATED STRUCTURE AND TUBULAR PIPE COLOUR: RAL-7023

		Jāņson Būvniecība BV Veerdrum 7 5308 AĢĀ, Aizkraukle, ĻV Tel. 0418 – 672940 Fax. 0418 – 671339	
Pasūtītājs: VENTISPIĻŠ BRĪVOSTAS PĀRVALDE		Pasūtītāja Nr. LE1789-3	
Projektētājs: Witteveen		Jauktā Ventispiļša tilta un pietecotņu tehniskais projekts	
Saskaņotājs: SIA "PROJEKTS 2" SIA "PROJEKTS 2"		TILTA KOPŠKATĀS	
Būvniec. daļas Vārsta S. Skrupulis	Izstrādāja J. De Bever	Pārbaudīja O. Zieme	Datums 10.2.2007
			Atzin. Nr. 09-07
			Mērogs 1:250
		Studija TP	Raksturojuma Nr. BK-01
			Lapas Nr. 1/2