

Mx 1:250
My 1:50



Projektiējamās kan. tēkates atzīme
(ūdensvada caurules augšs)
Projected sewerage invert mark (waterpipe top)

Projektiējamā zemes atzīme
Projected ground elevation


Esošā zemes atzīme
Existing ground elevation

Caurulvada materiāls, diam. uc.
Pipe/materiāl, diameter etc.

Klītums, %
Grade, %

Atbilst. m
Corrums, m

Punktu un aku Nr., izmērs
Points and well Nr., dimension

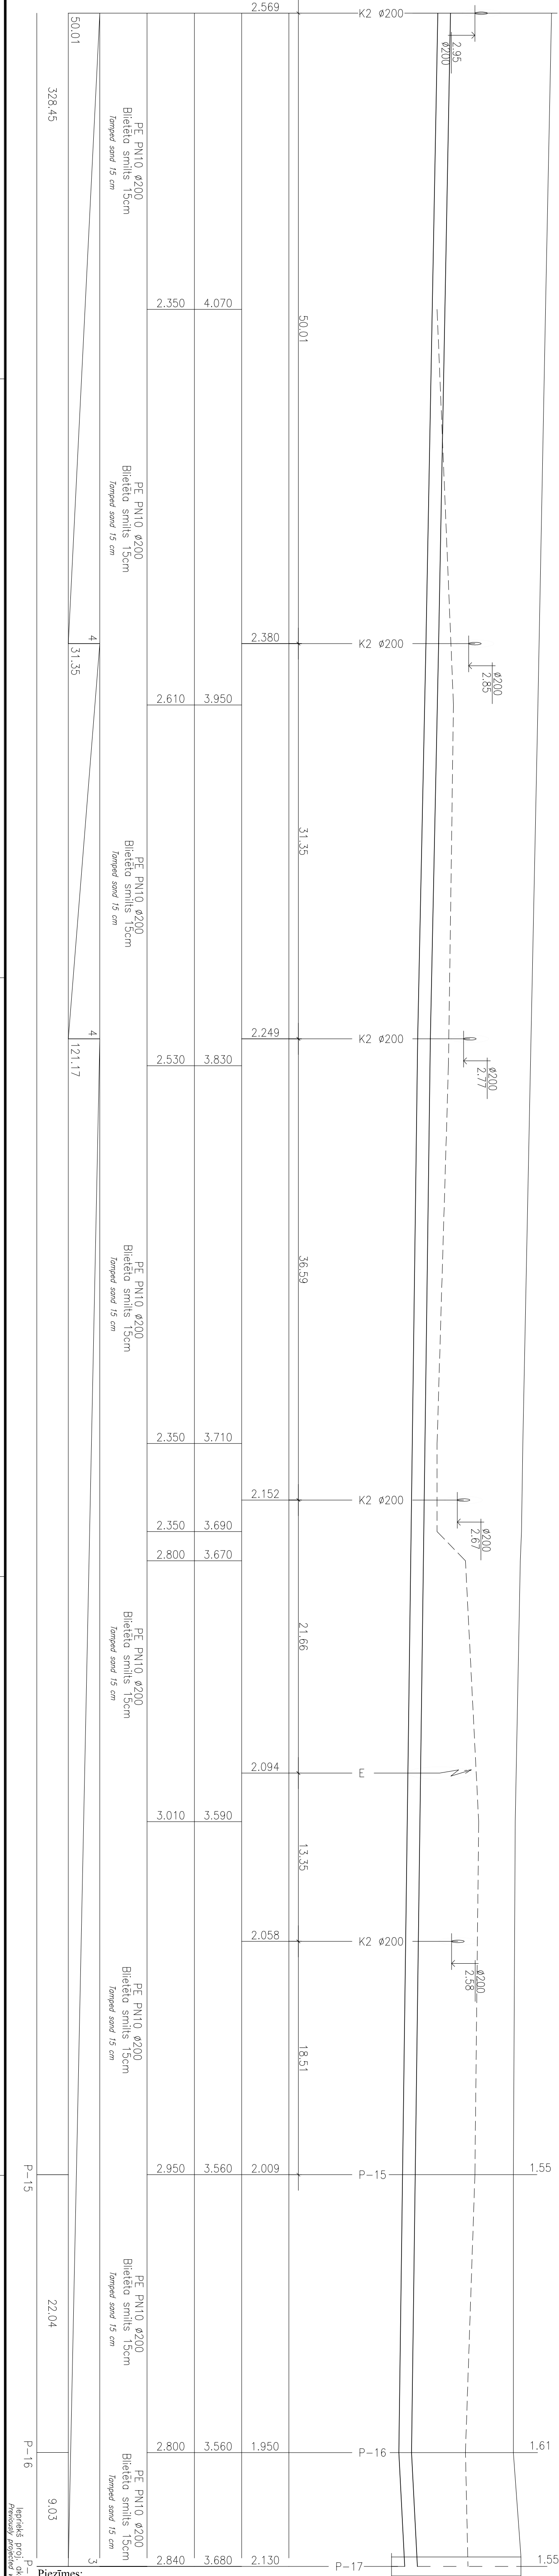

- Piezīmes:
1. Ūdensvada un kanalizācijas cauruļvadu atrašanās vietu skatīt lapu ŪKT-02-...
 2. Pirms rakšanas darbu uzsākšanas izsaukt ieinteresēto organizāciju pārstāvjus, lai uz vietas precizētu esošo inženiertīklu atrašanās vietu un iebūves dziļumu.
 3. Izpildot būvdarbus, ievērot gaisvadu un pazemes komunikāciju aizsardzības noteikumus.
 4. Cauruļvadu noguldīšanas konstrukcijas precizēt būvniecības laikā.
 5. Cauruļvadu ieguldīšanas klase T8.

Pasūtītājs: VENTSPILS BRĪVOSTAS PĀRVALDE

Projektētājs: **PROJEKTS 3**
Infrastrukturāres objektu projektēšana

Būvproj. vad. I. Gordo

Izstrādāja A. Urtāns

Pasūtījuma Nr. LET89-3

Jaunā Ventspils tilta un pievedceļu tehniskais projekts Ventspils

Garenprofils Ū1 sistēmai

Datums	Arhīva Nr.	Mērogs	Stadija	Rasējuma Nr.	Lapu sk.
10.2007	09-07	1:250/50	TP	ŪKT-10	