


Izdrukāts (printed on):  
08.01.2008

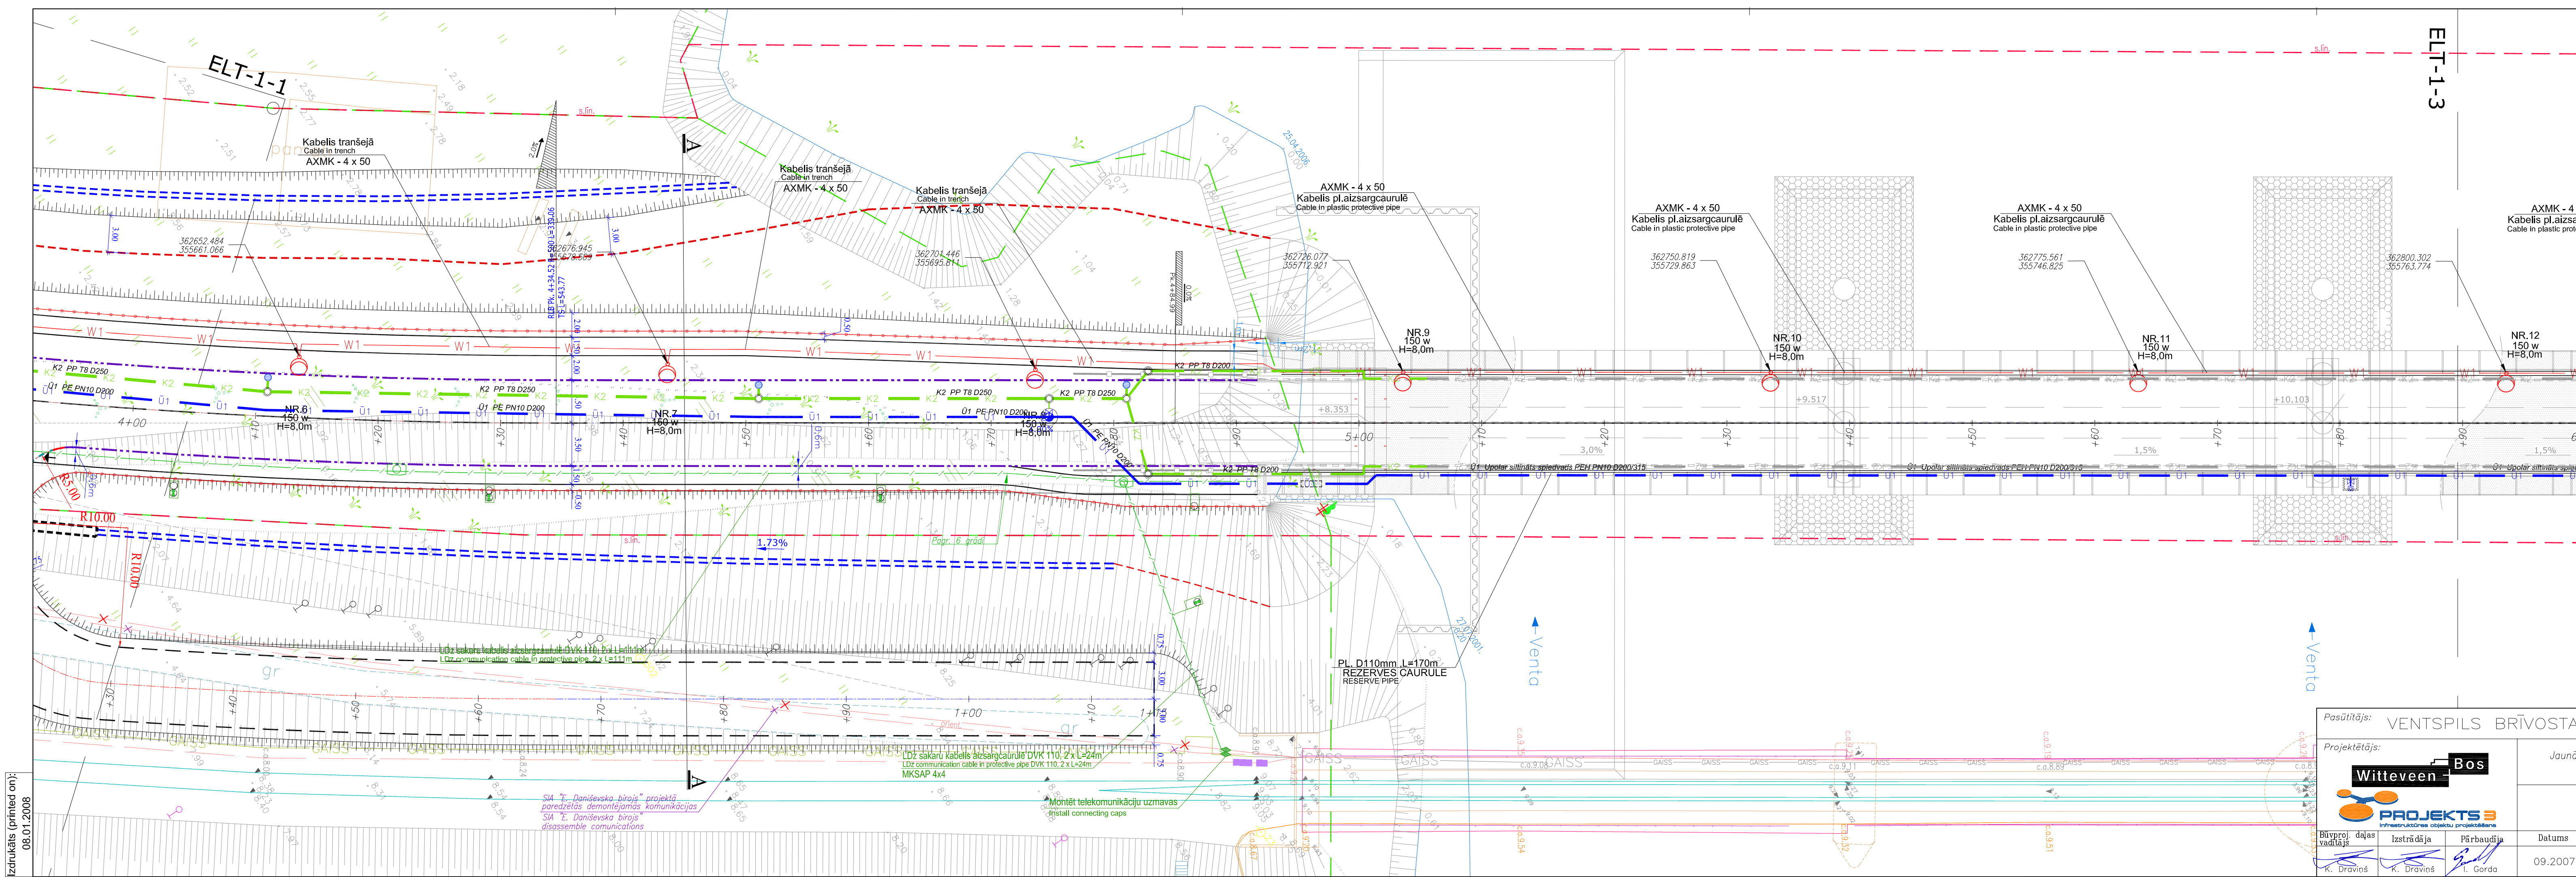


ELT-1-3

APZĪMĒJUMI / NOMENCLATURE

|  |   |
|--|---|
|  | Proj. ELT kabelis<br>Projected electrical cable   |
|  | Proj. 15cm izcēla apmale BR100.30.15<br>Carriageway curb BR100.30.15                        |
|  | Proj. 15cm izcēla apmale BR100.20.8<br>Sidewalk curb BR100.20.8                             |
|  | Proj. maģa<br>Projected road barrier  |
|  | Proj. mala<br>Projected border  |
|  | Proj. nogāzes šķautne<br>Projected slope edge   |
|  | Proj. kanalizācija<br>Projected rain water sewerage   |
|  | Proj. ūdensvads<br>Projected watermain  |
|  | Proj. caurteka<br>Projected ditch   |
|  | Proj. pēda<br>Projected foot  |
|  | Proj. grāvja tekne<br>Projected ditch   |
|  | Proj. aizsargcaurule<br>Projected protective casing   |
|  | Proj. apgaismes balsts, gaismeklis<br>Projected illumination support, lamp                  |
|  | Proj. ratiņu nobrauktuve<br>Projected ramp  |
|  | Proj. LDZ sakaru kabelis ar komunikāciju aku<br>Projected LDZ communication cable with well |

LAPU SAVIETOJUMA SHĒMA / SHEET DISPOSAL SCHEME

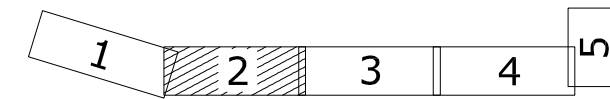

PIEZĪMES / NOTES

- LKS-92 koordinātu sistēma. Baltijas 1977. gada augstumu sistēma  
LKS-92 frame of reference. Baltic 1977. year elevation system.
- Visi izmēri doti metros.  
Sizes given in metres.
- Būvdarbu laikā ievērot inženierkomunikāciju aizsardzības pasākumus.  
Follow communication protection requirements during construction
- Neskaidrību gadījumā sazināties ar projekta autoru tel. 67692602  
In case of misunderstanding contact with project author phone +371 67692602

1:250

5m 0 5 10 15m

1 cm plānā atbilst 2.5 m dabā  
1 cm on layout is 2.5 m on field

|  |                          |   |               |
|--|--------------------------|---|---------------|
| Pasūtītājs: VENTSPILS BRĪVOSTAS PĀRVALDE |                          | Pasūtījuma Nr. LET89-3  |               |
| Projektētājs: Witteveen Bos              |                          | Jaunā Ventspils tilta un pievedceļu tehniskais projekts Ventspilī |               |
| ELEKTROAPGĀDES PLĀNS                     |                          |   |               |
| Būvproj. daļas vadītājs<br>K. Draviņš    | Izstrādāja<br>K. Draviņš | Pārbaudīja<br>I. Gorda  |               |
| Datums<br>09.2007                        | Arhīva Nr.<br>09-07      | Mērogs<br>1:250   | Stadija<br>TP |
| Rašējuma Nr.<br>ELT-1-2                  | Lapu sk.<br>2/5          |   |               |