


Piezīme: detalizētu pazemes komunikāciju novietojumu plānā un profilos, kā arī iebūves dziļumus skatīt projekta UKT un ELT daļu attiecīgās lapās.

Objekts: "Autotransporta atbūvums izbūve Ganību ielā 101, Ventspils"		02-04-2012	
Pasūtītājs: VENTSPILS BRĪVOSTAS PĀRVALDE		Sākuma Lapa Lapas TP 67 - 9	
Autotransporta atbūvuma izbūve Ganību ielā 101, Ventspils		Autotransporta atbūvuma izbūve Ganību ielā 101, Ventspils 2 kārtas M 1:200	
Amoss	Uzdevs	Francisks	Datums
Pasūtītāja atbilde	A. BUCIŅŠ		04.04.2012
Pasūtītāja atbilde	A. BUCIŅŠ		04.04.2012
Pasūtītāja atbilde	IL. MAMIS		04.04.2012

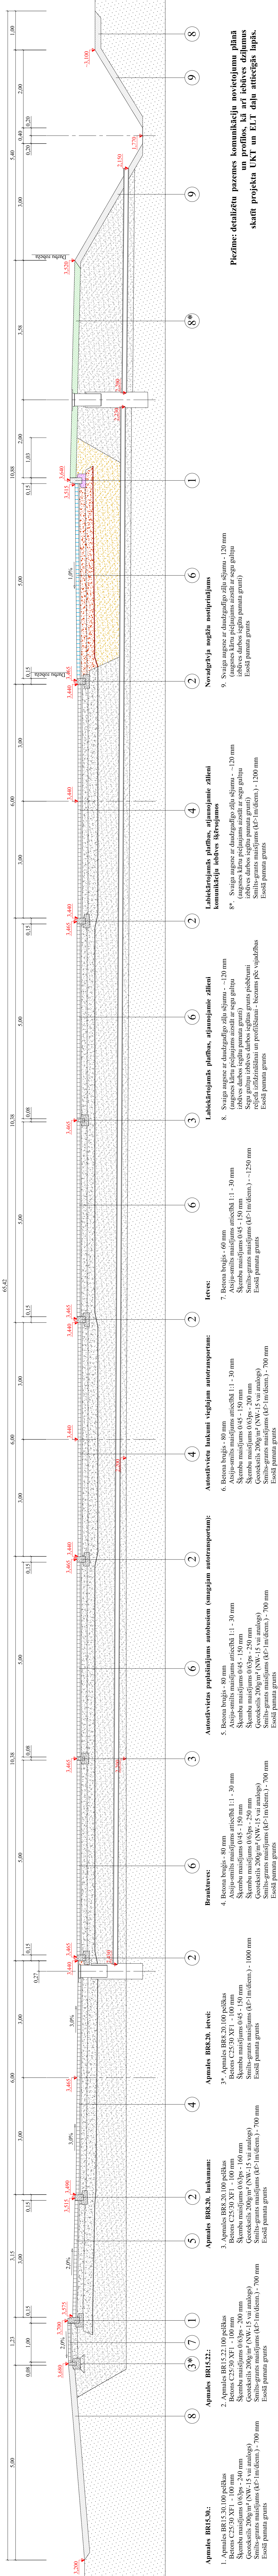

skatīt projekta UKT un ELT daļu attiecīgās lapās.

[illegible]