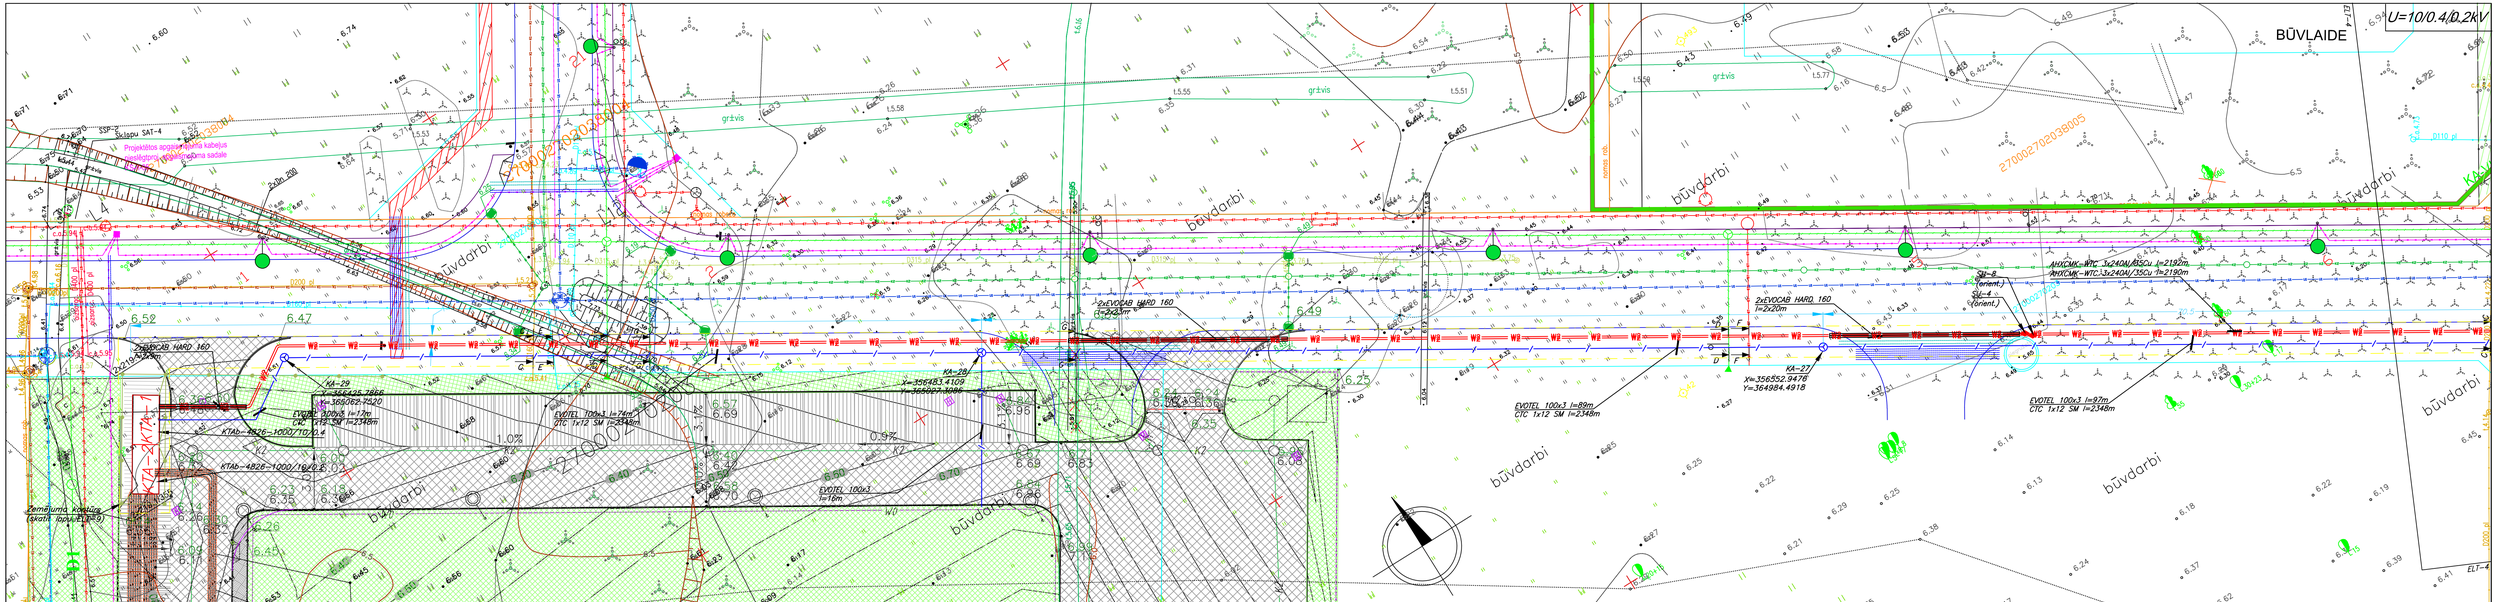
BŪVLAIDE
U=10/0.4/0.2kV
Projektēts apgaismojuma kabeļus paralēlprojicēt ēkas/būves sienas virzienā
Esošais SSP-4
Sklaņu SAT-4
2x95CAB HARD 160 l=2x20m
KA-27 X=356552.3478 Y=364984.4918
KTAb-4826-1000/710/0.4
EVOTEL 100x3 l=74m CTC 1x12 SM l=2348m
EVOTEL 100x3 l=89m CTC 1x12 SM l=2348m
EVOTEL 100x3 l=97m CTC 1x12 SM l=2348m
EVOTEL 100x3 l=16m
AHXCMK-WTC 3x240Al/35Cu l=2190m
Stl-8 (orient.)
Stl-4 (orient.)
Zemējuma kontūrs (skatīt lapu ELT-5)
Esošais zemspriegums kabelis (orient.)
Esošais sakaru kabelis (orient.)
Esošais apgaismojuma kabelis (orient.)
būvdarbi
gr.vīs
W2
K1
K2
