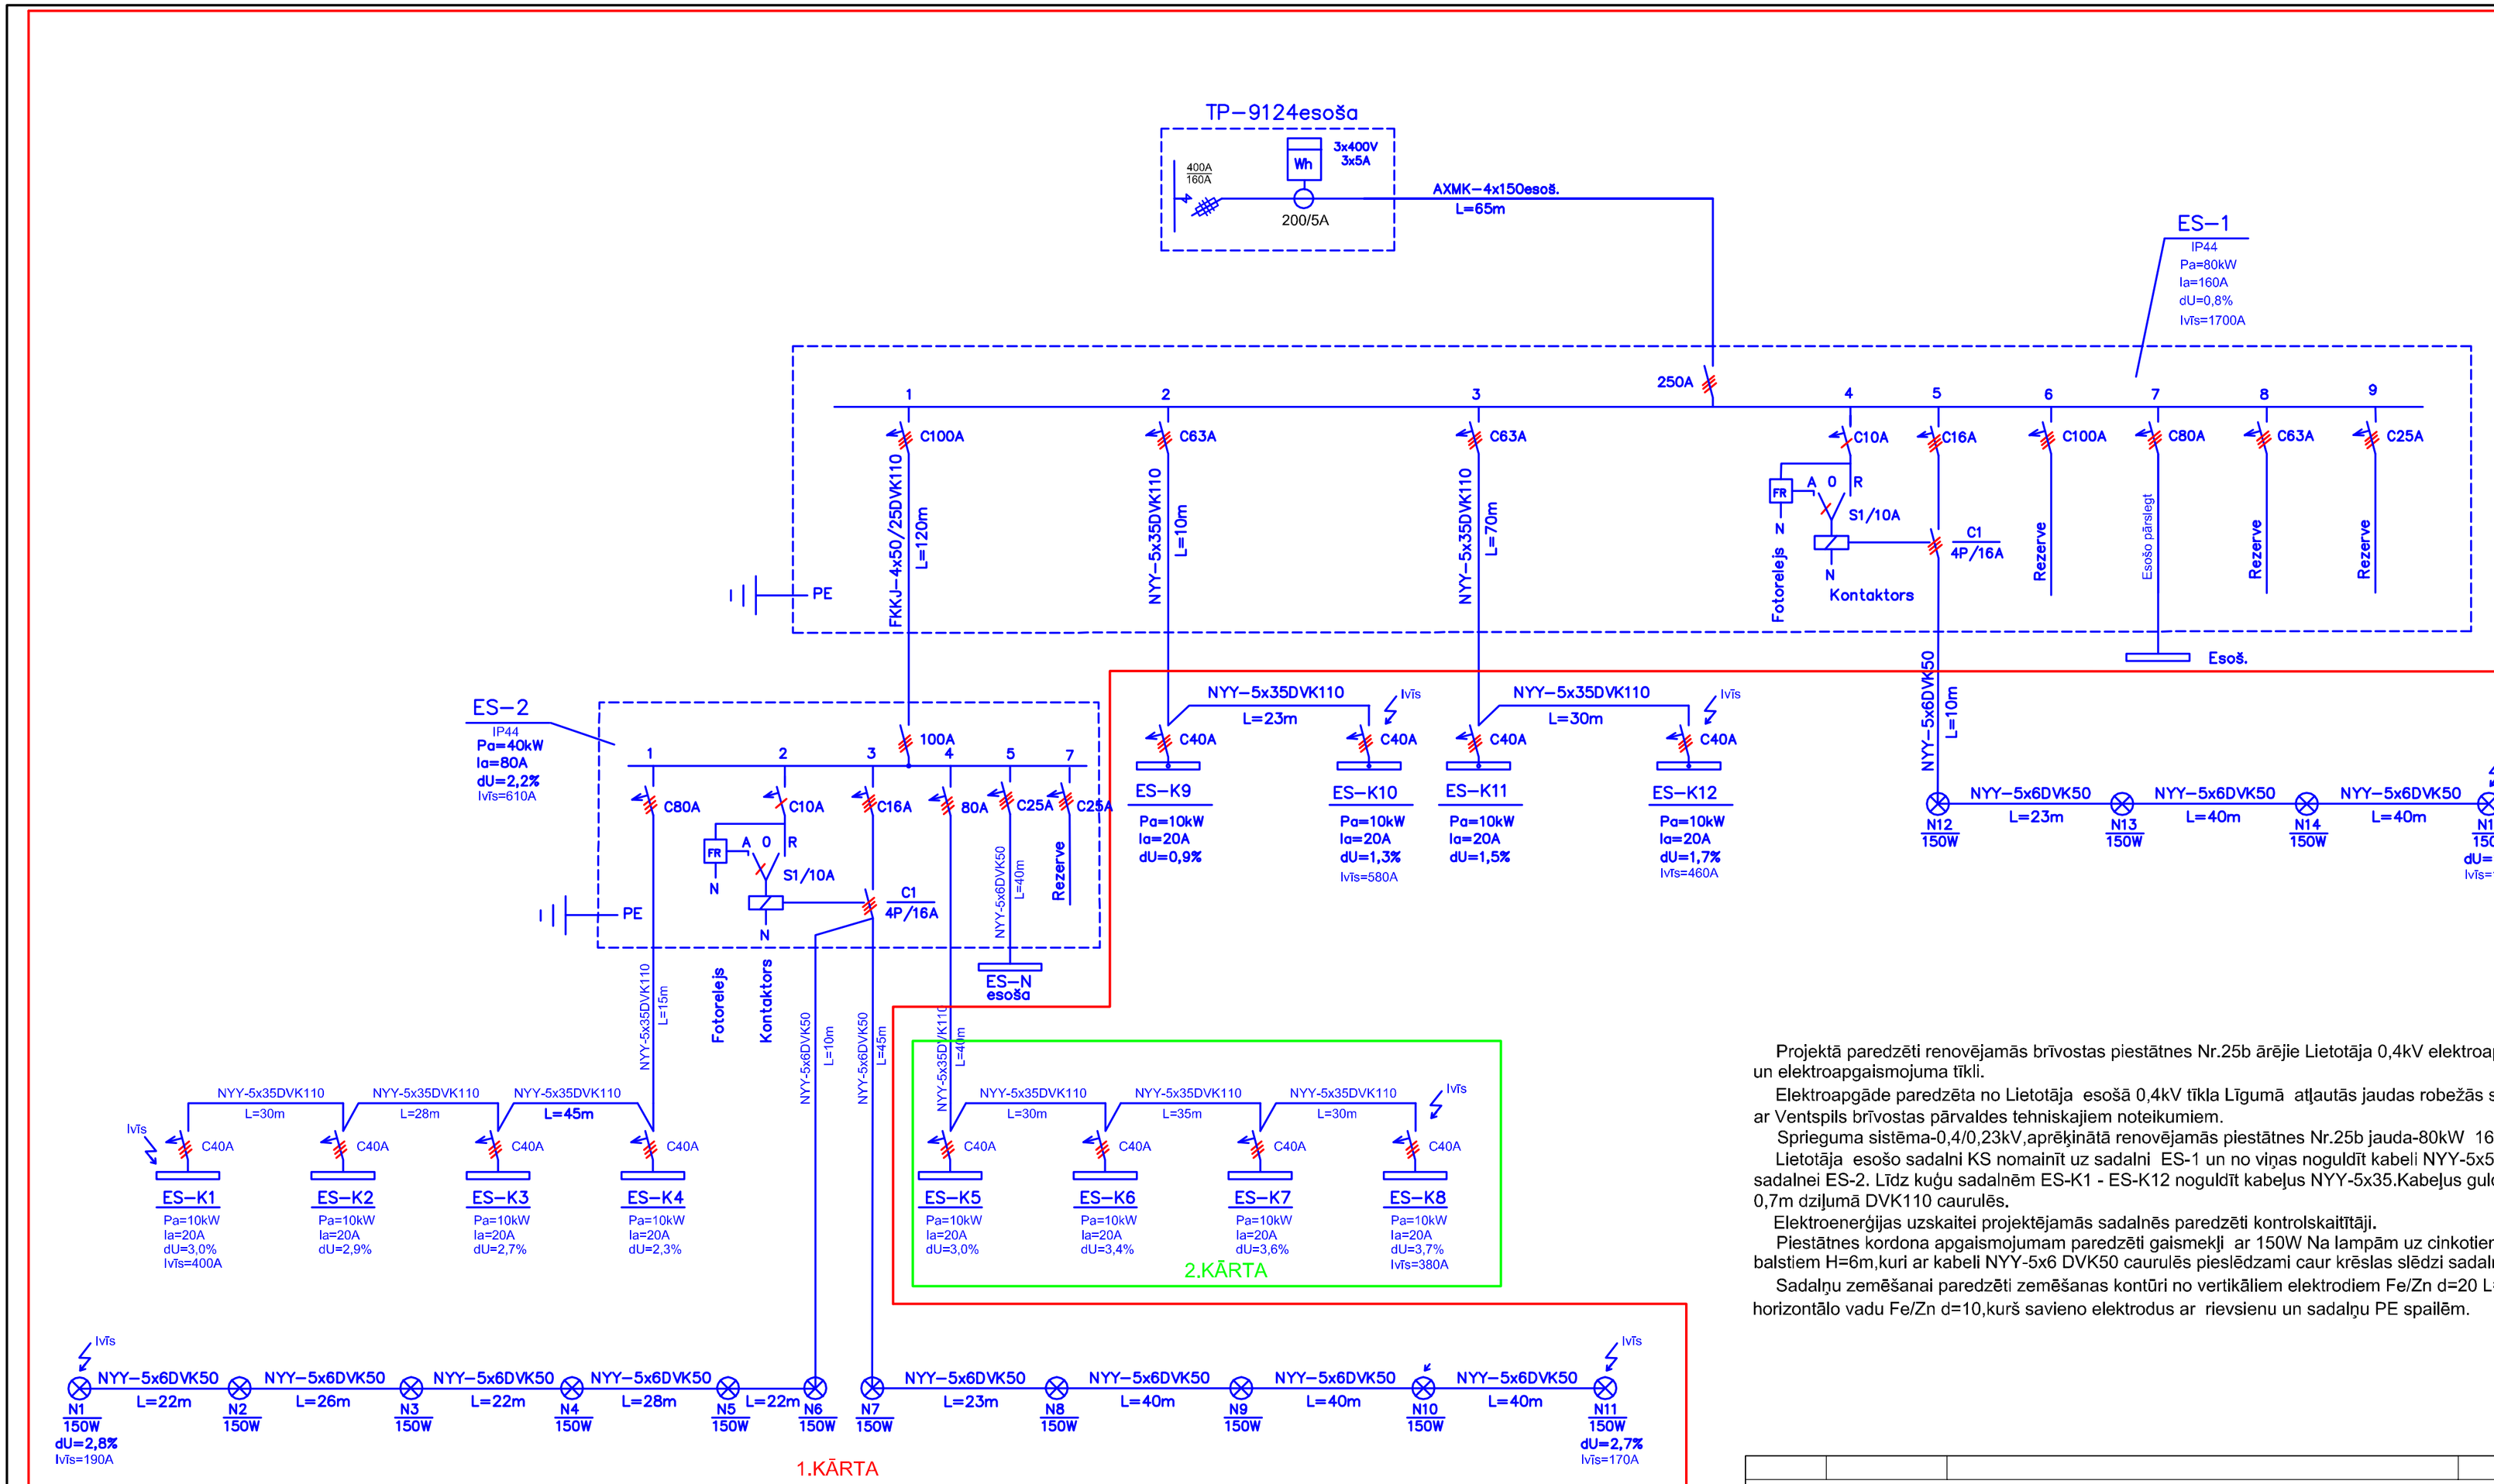

1.kārtas celtniecibas robeža

2.kārtas celtniecibas robeža

Projektā paredzēti renovējamās brīvostas piestātnes Nr.25b ārējie Lietotāja 0,4kV elektroapgādes un elektroapgaismojuma tīkli.

Elektroapgāde paredzēta no Lietotāja esošā 0,4kV tīkla Līgumā atļautās jaudas robežās saskaņā ar Ventspils brīvostas pārvaldes tehniskajiem noteikumiem.

Sprieguma sistēma-0,4/0,23kV,aprēķinātā renovējamās piestātnes Nr.25b jauda-80kW 160A.

Lietotāja esošo sadalni KS nomainīt uz sadalni ES-1 un no viņas noguldīt kabeli NYY-5x50 līdz sadalnei ES-2. Līdz kuģu sadalnēm ES-K1 - ES-K12 noguldīt kabeļus NYY-5x35.Kabeļus guldīt zemē 0,7m dziļumā DVK110 caurulēs.

Elektroenerģijas uzskaitei projektējamās sadalnēs paredzēti kontrolskaitītāji.

Piestātnes kordona apgaismojumam paredzēti gaismekļi ar 150W Na lampām uz cinkotiem metāla balstiem H=6m,kuri ar kabeli NYY-5x6 DVK50 caurulēs pieslēdzami caur krēslas slēdzi sadalnēm ES-1,ES-2.

Sadalņu zemēšanai paredzēti zemēšanas kontūri no vertikāliem elektrodiem Fe/Zn d=20 L=5m un horizontālo vadu Fe/Zn d=10,kurš savieno elektrodus ar rievsienu un sadalņu PE spailēm.

Izmaiņa	Datums	Apraksts	Izmaiņas veica	Paraksts

PROJEKTĒTĀJS: INŽENIERU BIROJS SIA"INNA PROJEKTS"

Kr.Valdemāra 37, LV-1010, Rīga
Tālr. 7 814272
Fakss 7 814274
birojs@innaprojekts.lv

SIA " JŪRAS PROJEKTS"
GERTRŪDES 33/35, Rīga, LV 1011, LATVIJA
Tālr. +371 67842514 Fakss +371 67842514
E-pasts: juras@projekts.lv

Projekta Nr. 07-49-ELT2A

Pasūtītājs: VENTSPILS BRĪVOSTAS PĀRVALDE

Būvproj.d.vad.	G.Ignatova	Objekta nosaukums: Ventspils brīvostas pārvaldes kuģu stāvēšanas piestātņu renovācija 2.kārta	Stadija	Faila nosaukums	Lapu skaits
Projektēja	T.Pūris		TP	33369.dwg	
Datums	25.04.2013.	Lapas nosaukums: Principiālā elektroapgādes shēma	Lapa	Mērogs	Nr.p.k.
Lapas arh.Nr.	P–33369 Izm.		ELT2A-2		