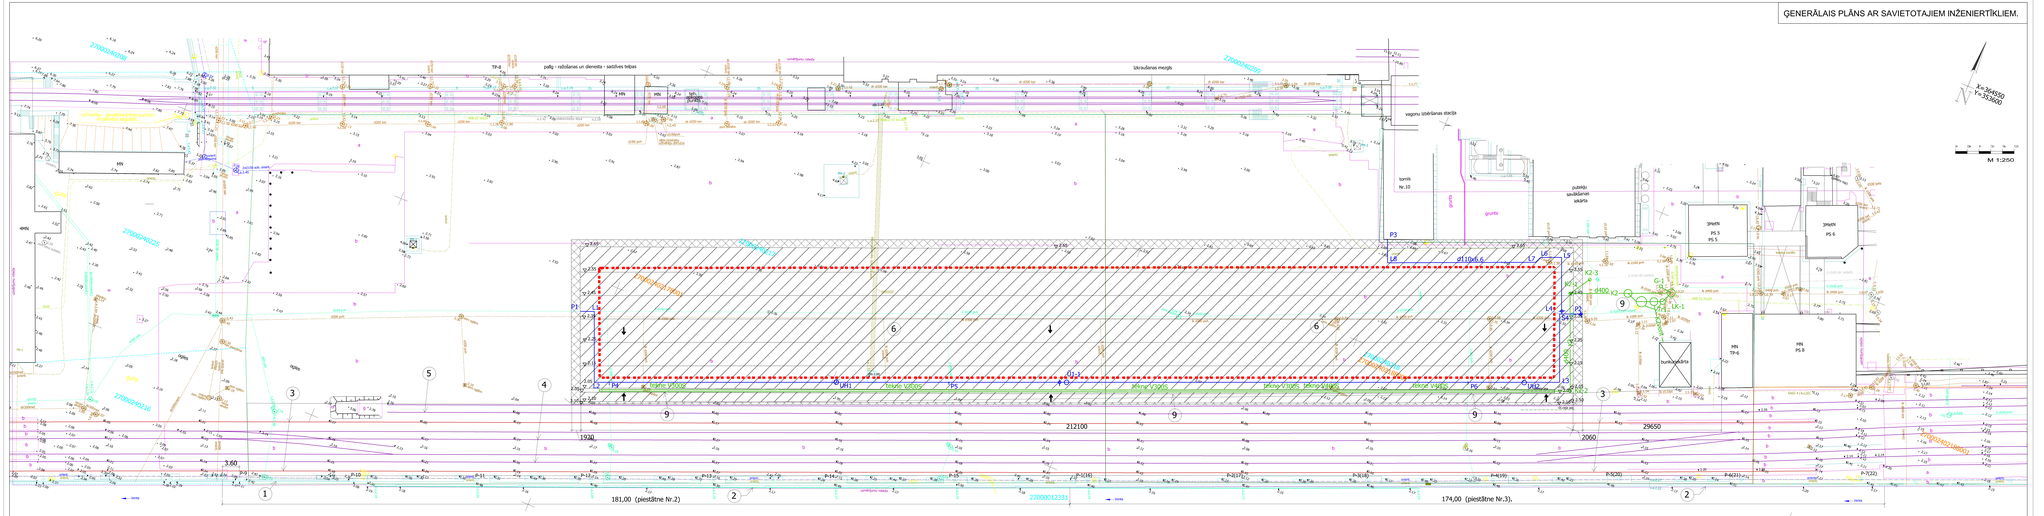ĢENERĀLAIS PLĀNS AR SAVIETOTAJIEM INŽENIERTĪKLIEM.