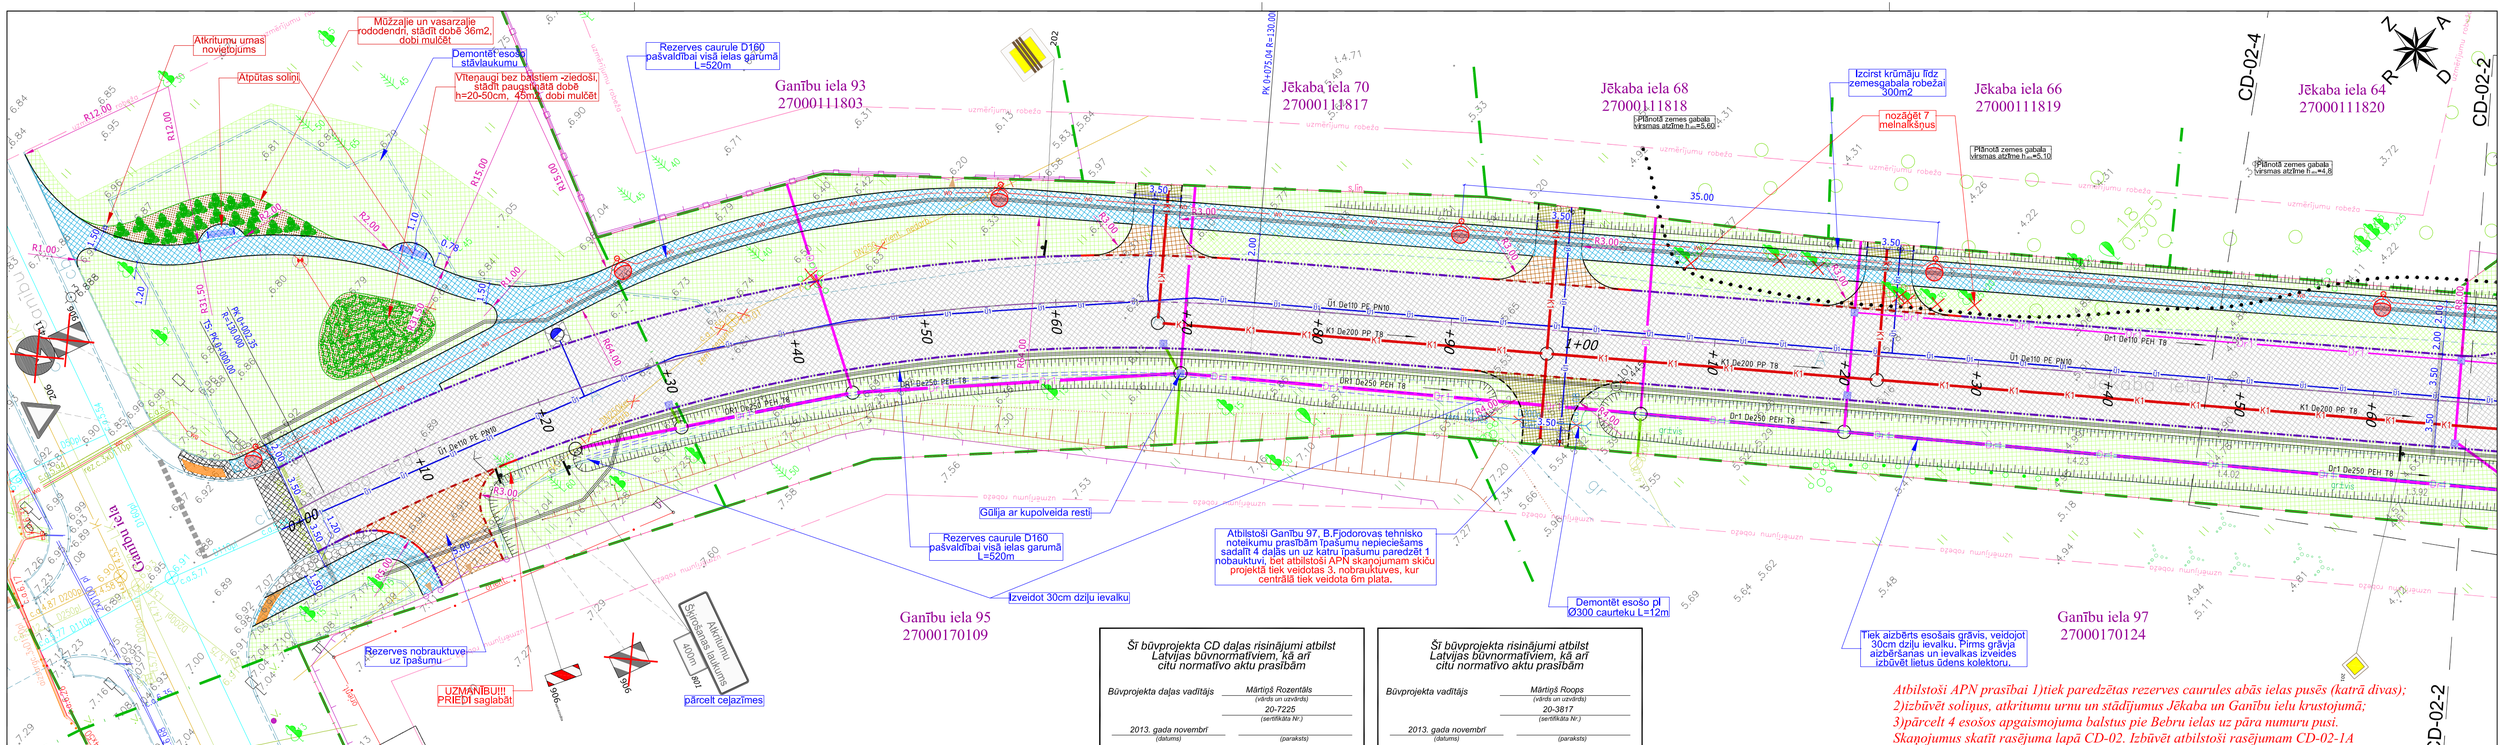
Atkritumu uma novietojums
Atpūtas soliņi
Mūžzaļie un vasarzaļie rododendri, stādīti dobē 36m2, dobi mulčēt
Demontēt esošo stāvlaukumu
Vītenaugi bez balstiem -ziedošī, stādīt paugurainātā dobē h=20-50cm, 45m2, dobi mulčēt
Rezerves caurule D160 pašvaldībai visā ielas garumā L=520m
Ganību iela 93
27000111803
Jēkaba iela 70
27000111817
Jēkaba iela 68
27000111818
Jēkaba iela 66
27000111819
Jēkaba iela 64
27000111820
Izcirst krūmāju līdz zemesgabala robežai 300m2
nozāģēt 7 melnalkšņus
Plānotā zemes gabala virsmas atzīme h=+5.10
Plānotā zemes gabala virsmas atzīme h=+5.60
Plānotā zemes gabala virsmas atzīme h=+4.8
CD-02-4
CD-02-2
Gūlja ar kupolveida restī
Rezerves caurule D160 pašvaldībai visā ielas garumā L=520m
Atbilstoši Ganību 97, B.Fjodorovas tehnisko noteikumu prasībām ūpašumu nepieciešams sadalīt 4 daļās un uz katru ūpašumu paredzēt 1 nobauktuvi, bet atbilstoši APN skanojumam skīcu projektā tiek veidotas 3. nobrauktuves, kur centrālā tiek veidota 6m plata.
Izveidot 30cm dziļu ievalku
Demontēt esošo pl Ø300 cauruteku L=12m
Ganību iela 95
27000170109
Ganību iela 97
27000170124
Tiek aizbērts esošais grāvis, veidojot 30cm dziļu ievalku. Pirms grāvja aizbēršanas un ievalkas izveides izbūvēt lietus ūdens kolektoru.
Rezerves nobrauktuve uz ūpašumu
UZMANĪBU!!! PRIEDI saglabāt
Atkritumu Savākšanas laukums 400m2
pārcelt celiņzīmes
Jēkaba iela
Ganību iela
Pk.0+075.04 R=130.00
Pk.0+092.35 T=130.00
TS Pk.0+100.00
Ū1 De110 PE PN10
K1 De200 PP T8
Dr1 De250 PEH T8
Dr1 De110 PEH T8
35.00
3.50
2.00
R3.00
R1.00
R12.00
R15.00
R22.00
R4.00
R83.00
R84.00
+00
+10
+20
+30
+40
+50
+60
+70
+80
+90
