Mx 1:250
My 1:50

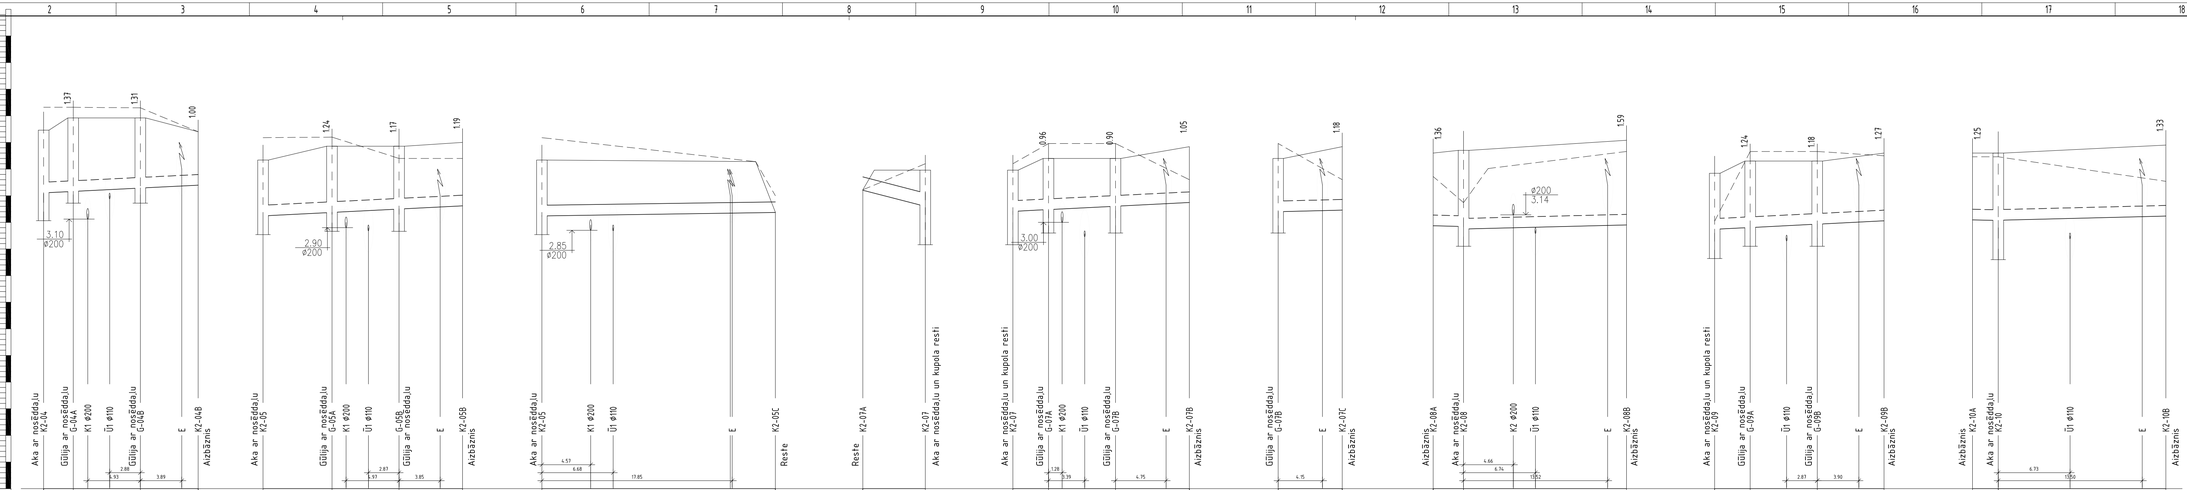

K - kabeļu kanalizācija
K - sadžīves kanalizācija
SPK - sadzīves kanalizācijas spiedvads
LK - lietus ūdens kanalizācija
V - ūdensvads
Caurules ūdensnecaurlaidīgā aprīkojuma/caurulvads un kabeļu virsmas atzīmes precizēt vietā

| | | |