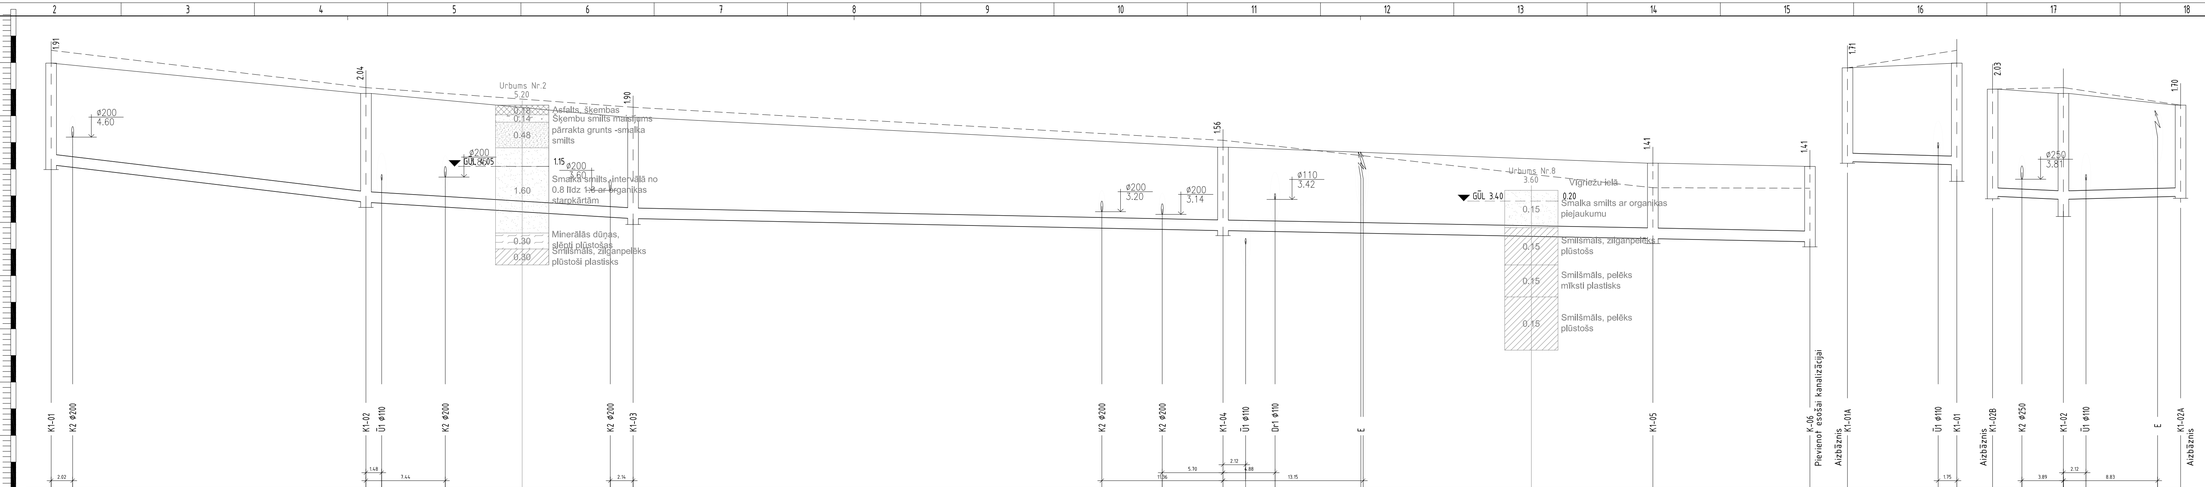

E - elektroapgādes kabeļsistēmas(grupām, augstāk/zemākai)
SS - vājstrāvas kabeļu, vājstrāvas kanalizācija
GS - gāzesvadsistēmas(vadiem, nodļa spēdenai)
ŪV - ūdensvada sistēma
K - sadzīves kanalizācija
SPK - sadzīves kanalizācijas spiedvads
LV - lietus ūdens kanalizācija
LK - lietus kanalizācijas
V virsūdeņu attecinātkanalizācijā(caurulvadu un kabeļu virsmas atzīmes precizēt zemā

Pozīcijas:

Ventspils pilsētas p/i "Komunālā pārvalde"

Projektētājs:

PROJEKTS 3
INFRASTRUKTŪRAS OBJEKTU PROJEKTĒŠANA

Projektētājs:	Izstrādāja:	Datums	08.2013
	Apstiprināja:	Mērogs	1:50/250
	Vad.inženieris:	Stadija	TP
	Projektētājs:	Lapa Nr.	1/1
	Pārbaudīja:	Lapu sk.	1/1

Projekta Nr. KP2012/0804-SAP

Jēkaba ielas rekonstrukcija posmā no Gaitiņu ielas līdz Bebru ielai, Ventspilī

K1 tīklu garenprofils

Piezīmes:
1.Caurulvada atrāsāsis vietu skatīt lapā SKT.rist-02.
2.Visi caurulvadu savienojumi veicami ar speciālu savienojošu detaļu palīdzību, ja uz vietas gruntsūdeņu līmenis atrodas zemāk par caurulvada apakšējo virsmu.
3.Caurulvada montāžas darbus veikt atbilstoši ražotāja montāžas instrukcijai.
4.Caurulvada montāžas pieņemšanu veikt atbilstoši LBN 262-15 prasībām.
5.Caurulvada izbūvi veikt atbilstoši izgatavotājfirmas prasībām.