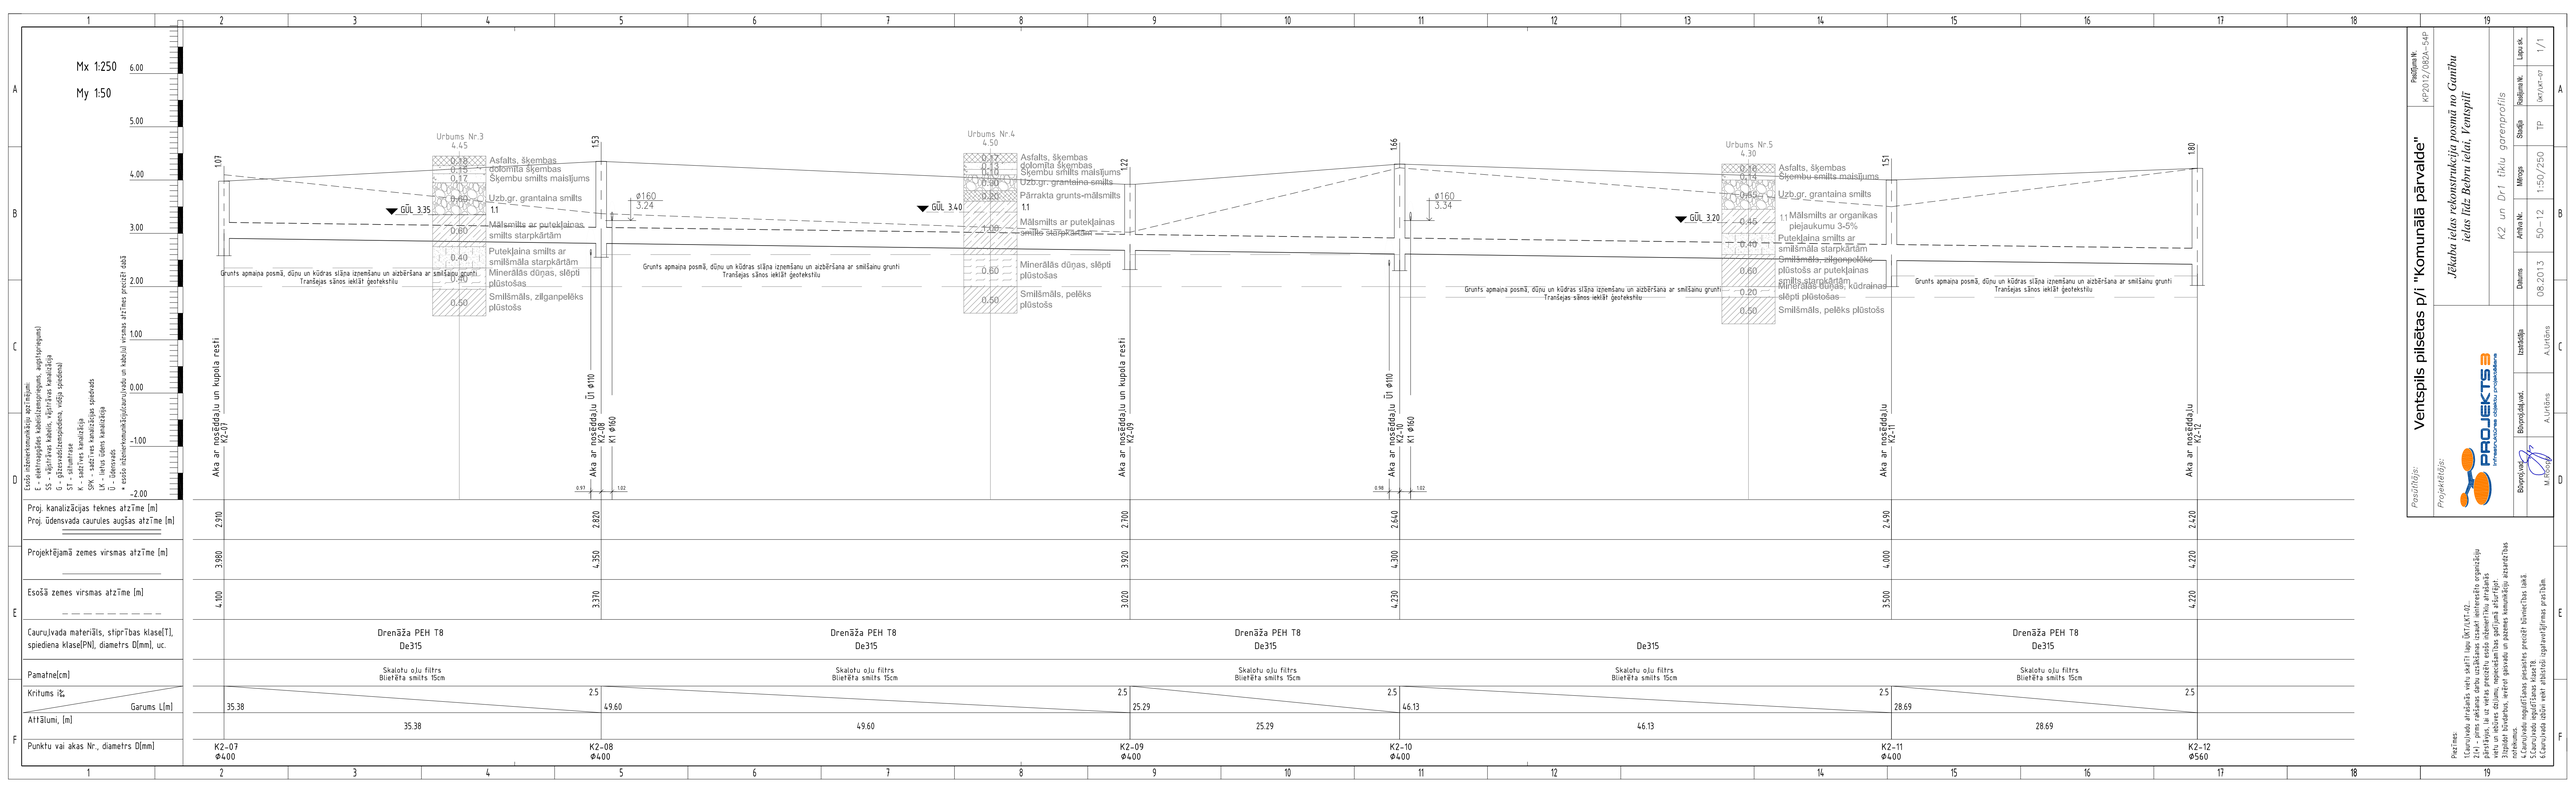

Pasūtītājs: Ventspils pilsētas p/i "Komunālā pārvalde"

Projektētājs: PROJEKTS 3

Projekta Nr. KP2012/080A-SAP

Jēkaba ielas rekonstrukcija posmā no Gaitiņu ielas līdz Bebru ielai, Ventspilī

K2 un Dr1 līkļu garenprofils

Projektēja		Mērogs	1:50/250	Lapa Nr.	1/1
Vad.inž.		Datums	08.2013	Arhīva Nr.	50-12
Izstrādāja	A.Ustiņš				
Būvprojekta vad.	A.Ustiņš				

Piezīmes:
