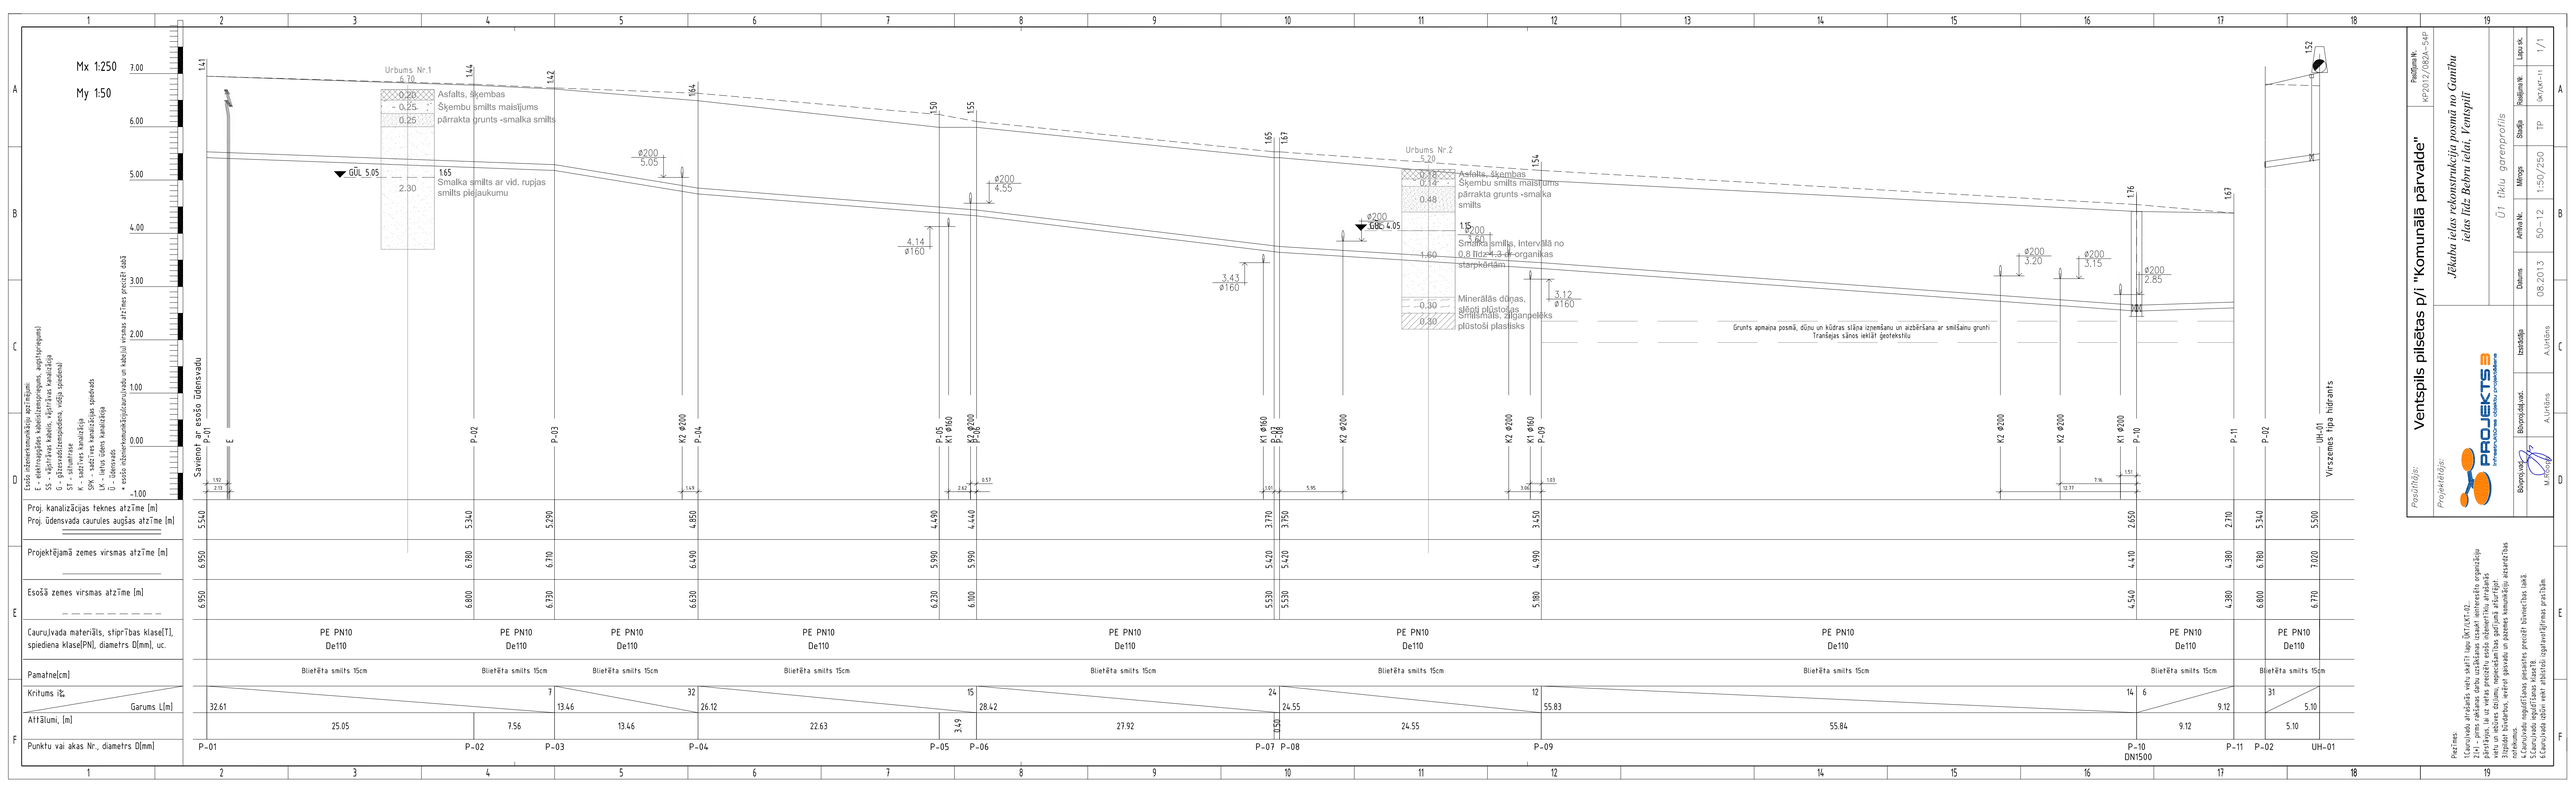

T - siltumtrase
K - sadzīves kanalizācija
SPK - sadzīves kanalizācijas spiedvads
ŪK - lietus ūdens kanalizācija
V virsūdensvadu/kanalizācijas/cauruvadu un kabeļu virsmas atzīmes precizēt zemē

Pozīcijā:
Ventspils pilsētas p/i "Komunālā pārvalde"

Projektējis:
PROJEKTS 3
Inženierbūvniecības risinājumu projektēšana

Projekta Nr.	KP2012/0820A-54P	Lapa Nr.	1/1
Projekta Nr.		Grāmat-ni	
Stadija	TP		
Mērogs	1:50/250		
Arhīva Nr.	50-12		
Datums	08.2013		
Izstrādāja	A.Ušteins		
Būvprojekta vad.	A.Ušteins		
Būvprojekts			

Ūdensvada ārējais tīkls
Jēkaba ielas rekonstrukcija posmā no Gaitiņa ielas līdz Bebru ielai, Ventspilī

Piezīmes.
6.Cauruļvada zāļāi veikt atbilstoši izgatavotājfirmas prasībām.