Mx 1:250
My 1:50

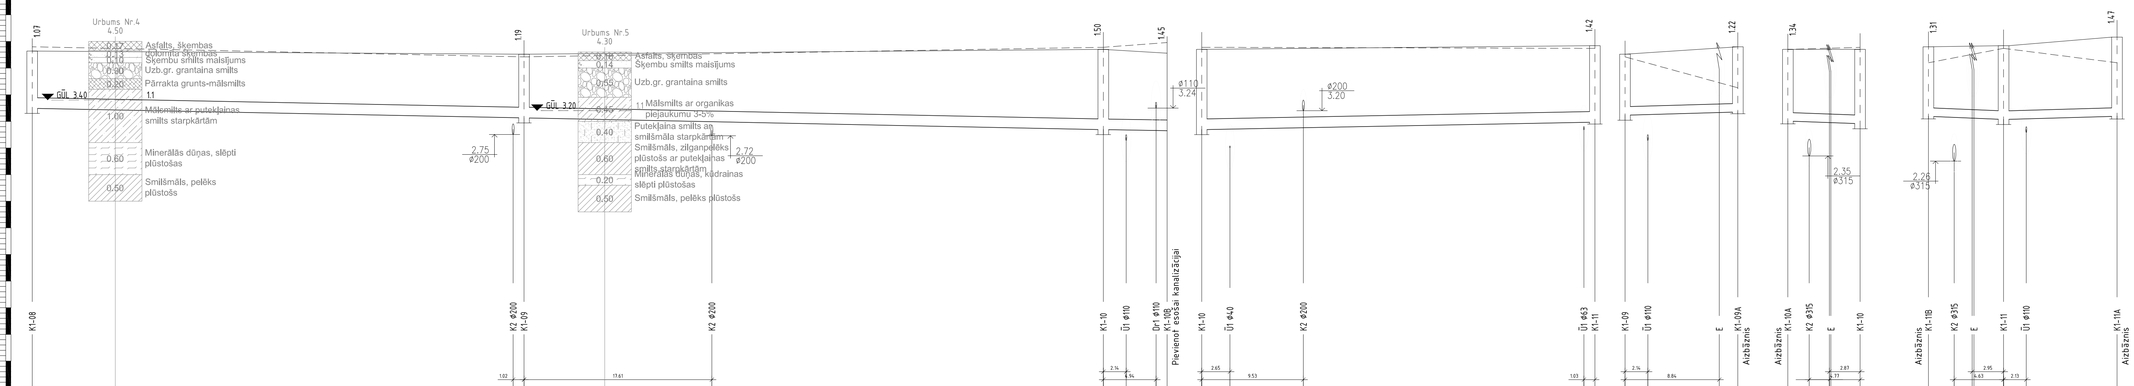

SS - vājstrāvas kabelis, vājstrāvas kanalizācija
K - kanalizācijas kanalizācija
SPK - sadzīves kanalizācijas spiedvads
LŪ - lietus ūdens kanalizācija
LŪ - lietus ūdens kanalizācija

| | | |