


VENTSPILS BRĪVOSTA. PIESTĀTNE Nr 26 C.
APSEKOŠANAS IZPILDES SHĒMA. FASĀDE

GT Corporation. SIA "GTL"
Ventspils brīvosta. Piestātne Nr 26C
Augusts 2007 g.



Nosacītie apzīmējumi:

- spraugas platums starp čaulpāli un seglīti, cm;
- armatūras atsegumu;
- pietauvošanas statnis;
- plaisa, atvēruma platums līdz 0,5 mm;
- betonēšanas robeža;
- betona aizsargkārtas postījums ar armatūras koroziju (garums x platums x dziļums, cm);
- betona postījums ar armatūras koroziju (garums x platums x dziļums, cm);
- metāliska caurele bez bojājumiem;
- metāliska caurele (diametrs ir 220 mm) ar betona sagrāvumiem pa aiziešanas perimetru (garums x platums x dziļums, cm);
- maisis ar betonu

Piezīme:
1. Baltijas augstumu sistēma.
2. Amortizācijas ierīces nosacīti nav parādītas.