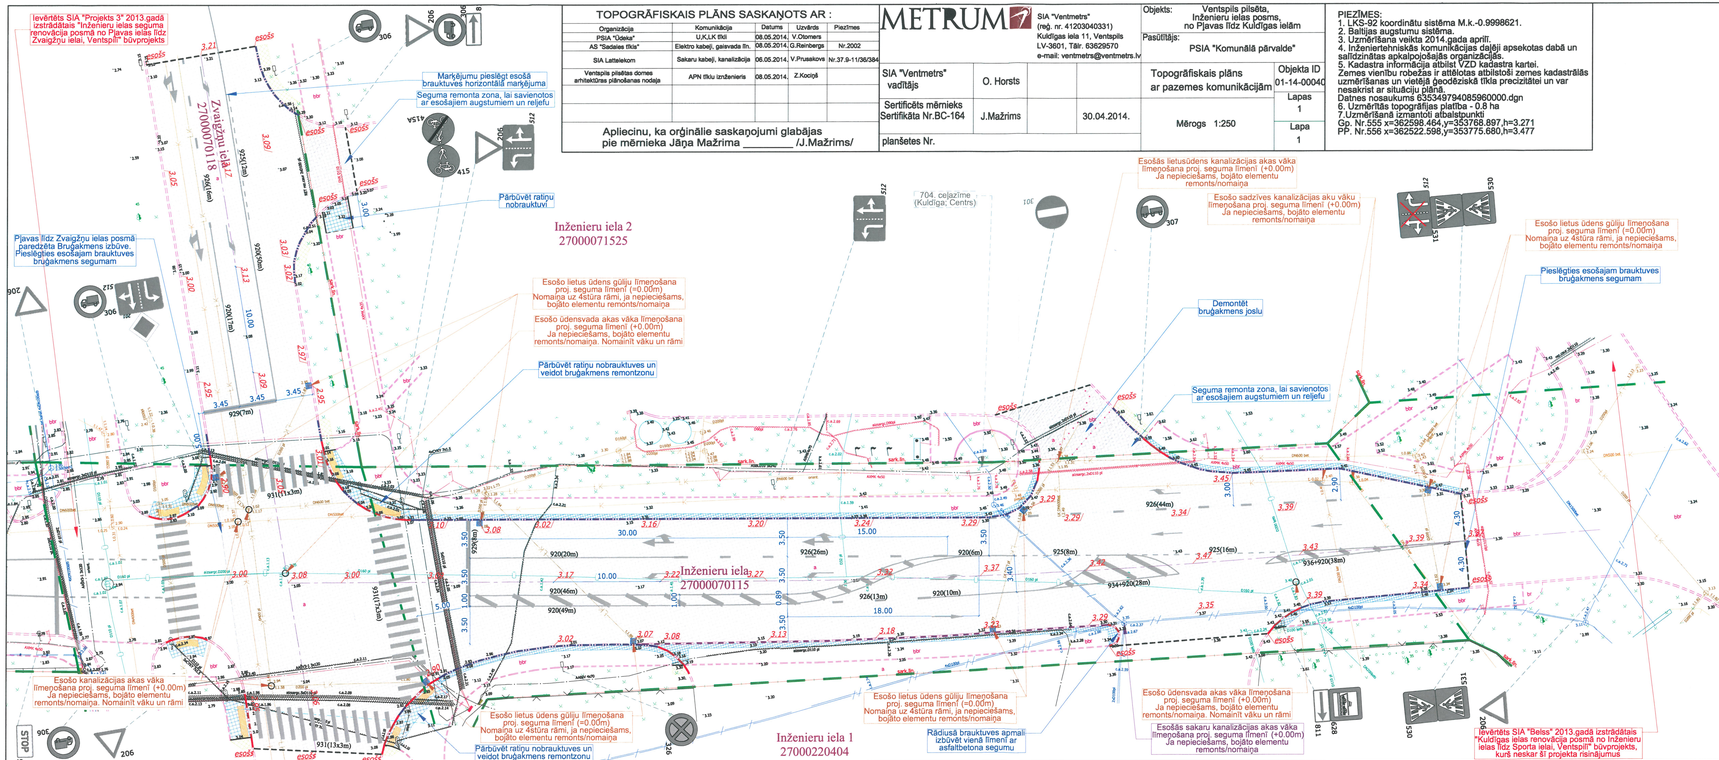

TOPOGRĀFISKAIS PLĀNS SASKAŅOTS AR :

Organizācija	Komunikācija	Datums	Uzņēmīs	Piezīmes
PSIA "Ostas"	U,K,Lk Bši	08.05.2014.	V.Otomers	
AS "Sadales tīkls"	Elektro kabeļi, gaisvada līn.	08.05.2014.	G.Reinbergs	Nr.2002
SIA Lattelekom	Sakaru kabeļi, kanalizācija	08.05.2014.	V.Pruseikova	Nr.37.9-11/36/384
Ventspils pilsētas domes arhitektūras pārvaldnas nodaļa	APN tīklu inženieriem	08.05.2014.	Z.Kociņš	

Apliecinu, ka orģinālie saskaņojumi glabājas pie mērnieka Jāņa Mažrima _____ /J.Mažrims/

METRUM

SIA "Ventmetrs" (reģ. nr. 41203040331)
Kuldīgas iela 11, Ventspils LV-3601, Tālr. 63629570
e-mail: ventmetrs@ventmetrs.lv

SIA "Ventmetrs" vadītājs	O. Horsts		
Sertificēts mērnieks Sertifikāta Nr.BC-164	J.Mažrims		30.04.2014.