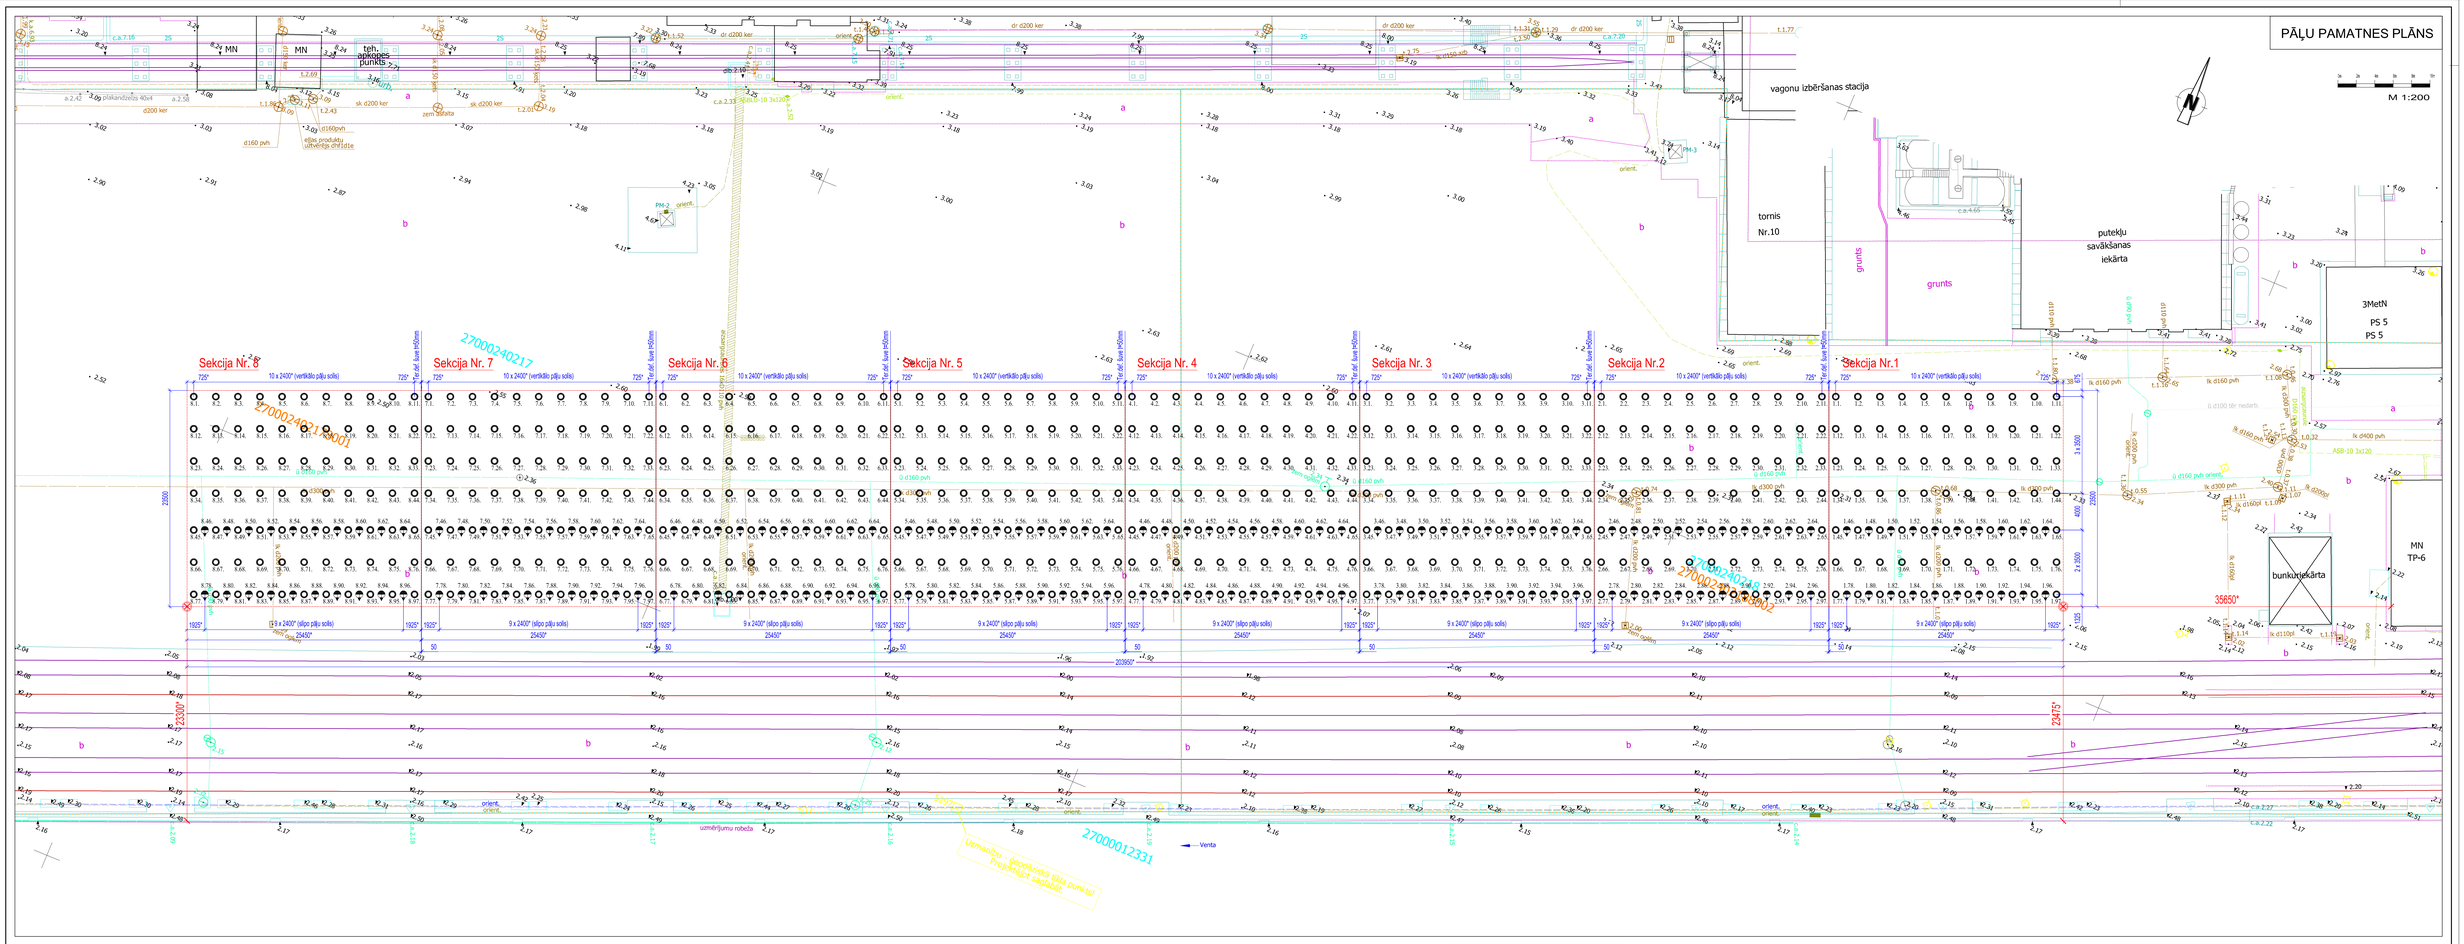
PĀĻU PAMATNES PLĀNS
M 1:200
Sekcija Nr. 8
Sekcija Nr. 7
Sekcija Nr. 6
Sekcija Nr. 5
Sekcija Nr. 4
Sekcija Nr. 3
Sekcija Nr.2
Sekcija Nr.1
10 x 2400* (vertikālo pāļu soļi)
9 x 2400* (slīpo pāļu soļi)
vagonu izbēršanas stacija
tornis Nr.10
putekļu savākšanas iekārta
grunts
3MetN
PS 5
PS 5
MN TP-6
bunkurs-iekārta
teh. apgādes punkts
MN
MN
zem.stabata
d160pvh
sk d200 ker
dr d200 ker
ca.7.16
ca.7.20
ca.2.33
ca.4.65
d160 pvh
ik d160 pvh
ik d300 pvh
ik d400 pvh
ik d110pl
ASB-10 3x120
d 160 pvh orient.
d 160 pvh tēr nedarīt
d 160 pvh
d 300 pvh
d 400 pvh
