


PIESTĀTNES PLĀNS

M 1:250

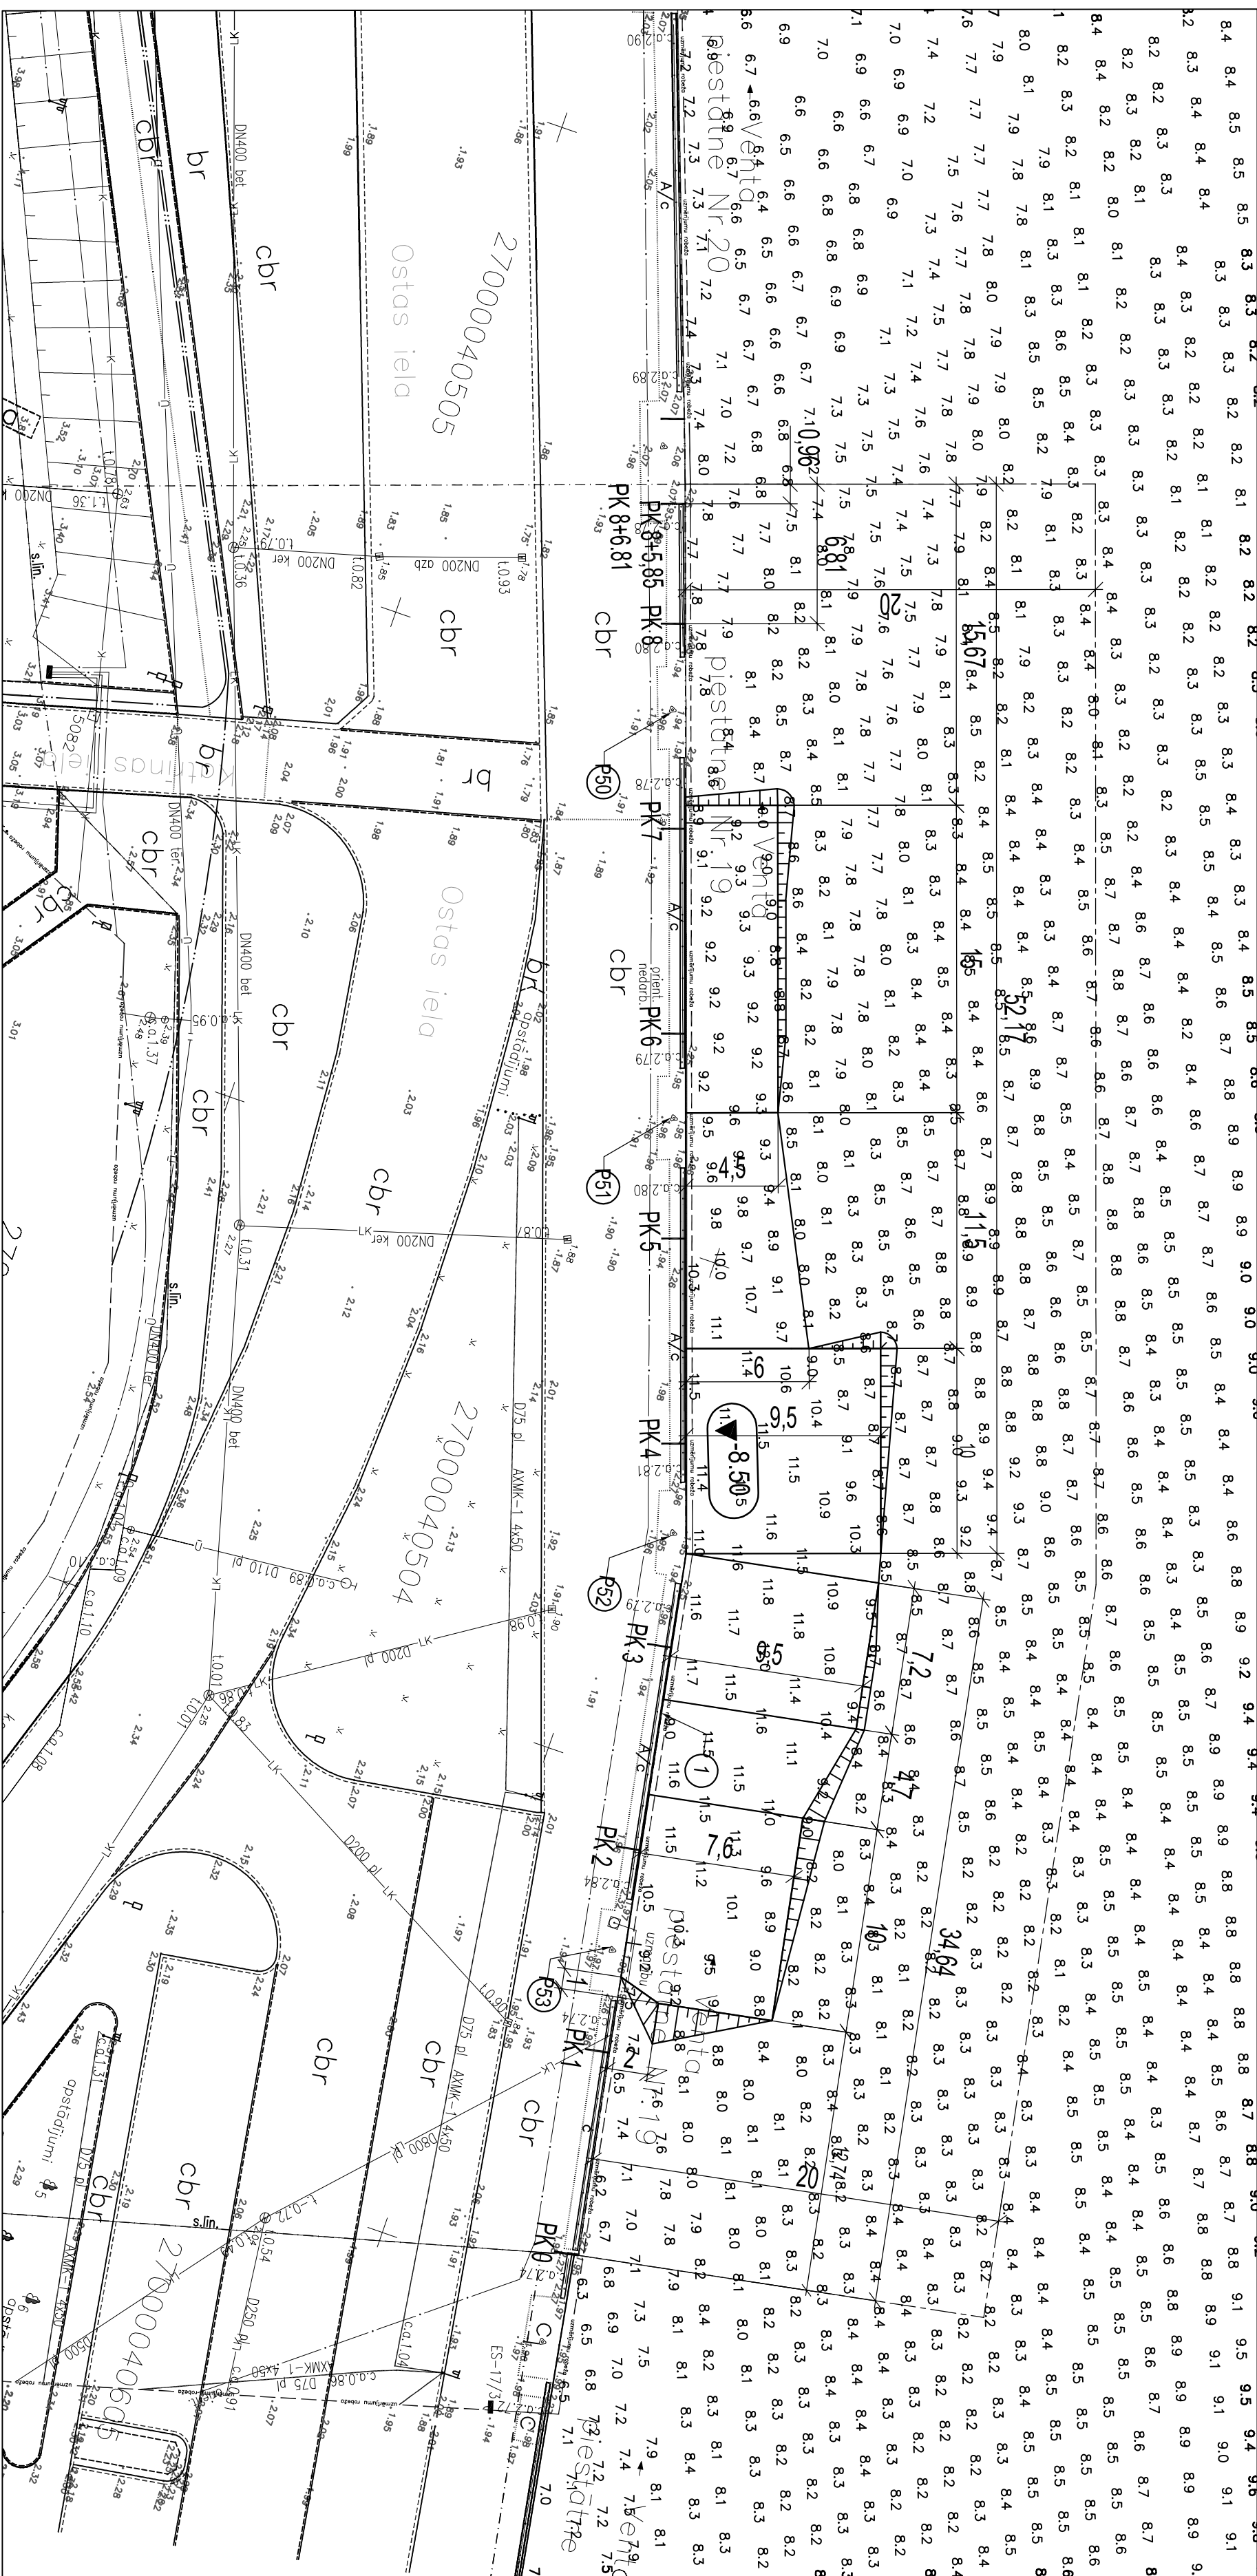

NN		Darbu nosaukums	Mērvien.	Daudzums	Piezīmes	
1	2		3	4	5	
1	Gulīnes nostiprināšana.					
1.1	Gulīnes piebērsana ar rupju smilti vai granti līdz projekta dziļmai -8-50m.		m ³	835.0		
1.2	Gruntis vīrsmas līdzināšana.		m ²	414.0		

- Piezīmes.**
1. Izņemti divi metros, atzīmes - metros, Balītiņas augstumu sistēmā.
 2. Gulbnes dzilumi doti saskaņā ar dziļummērījumiem, kas veikti 13.04.2012
 3. Gulbnes piebēšanās robežas plānā pieņemtas, balstoties uz pieļaujamo pārdziļinājumu, kas sastāda 0,5m, tālējādi piebēšanās robežas zīlunā pieņemtas, sākot ar dziļumu -9,00m.
 4. Gulbnes piebēruma nogāzes krūtims pieņemts 1:4.

[illegible]