


PIESTĀTNES PLĀNS

M 1:250

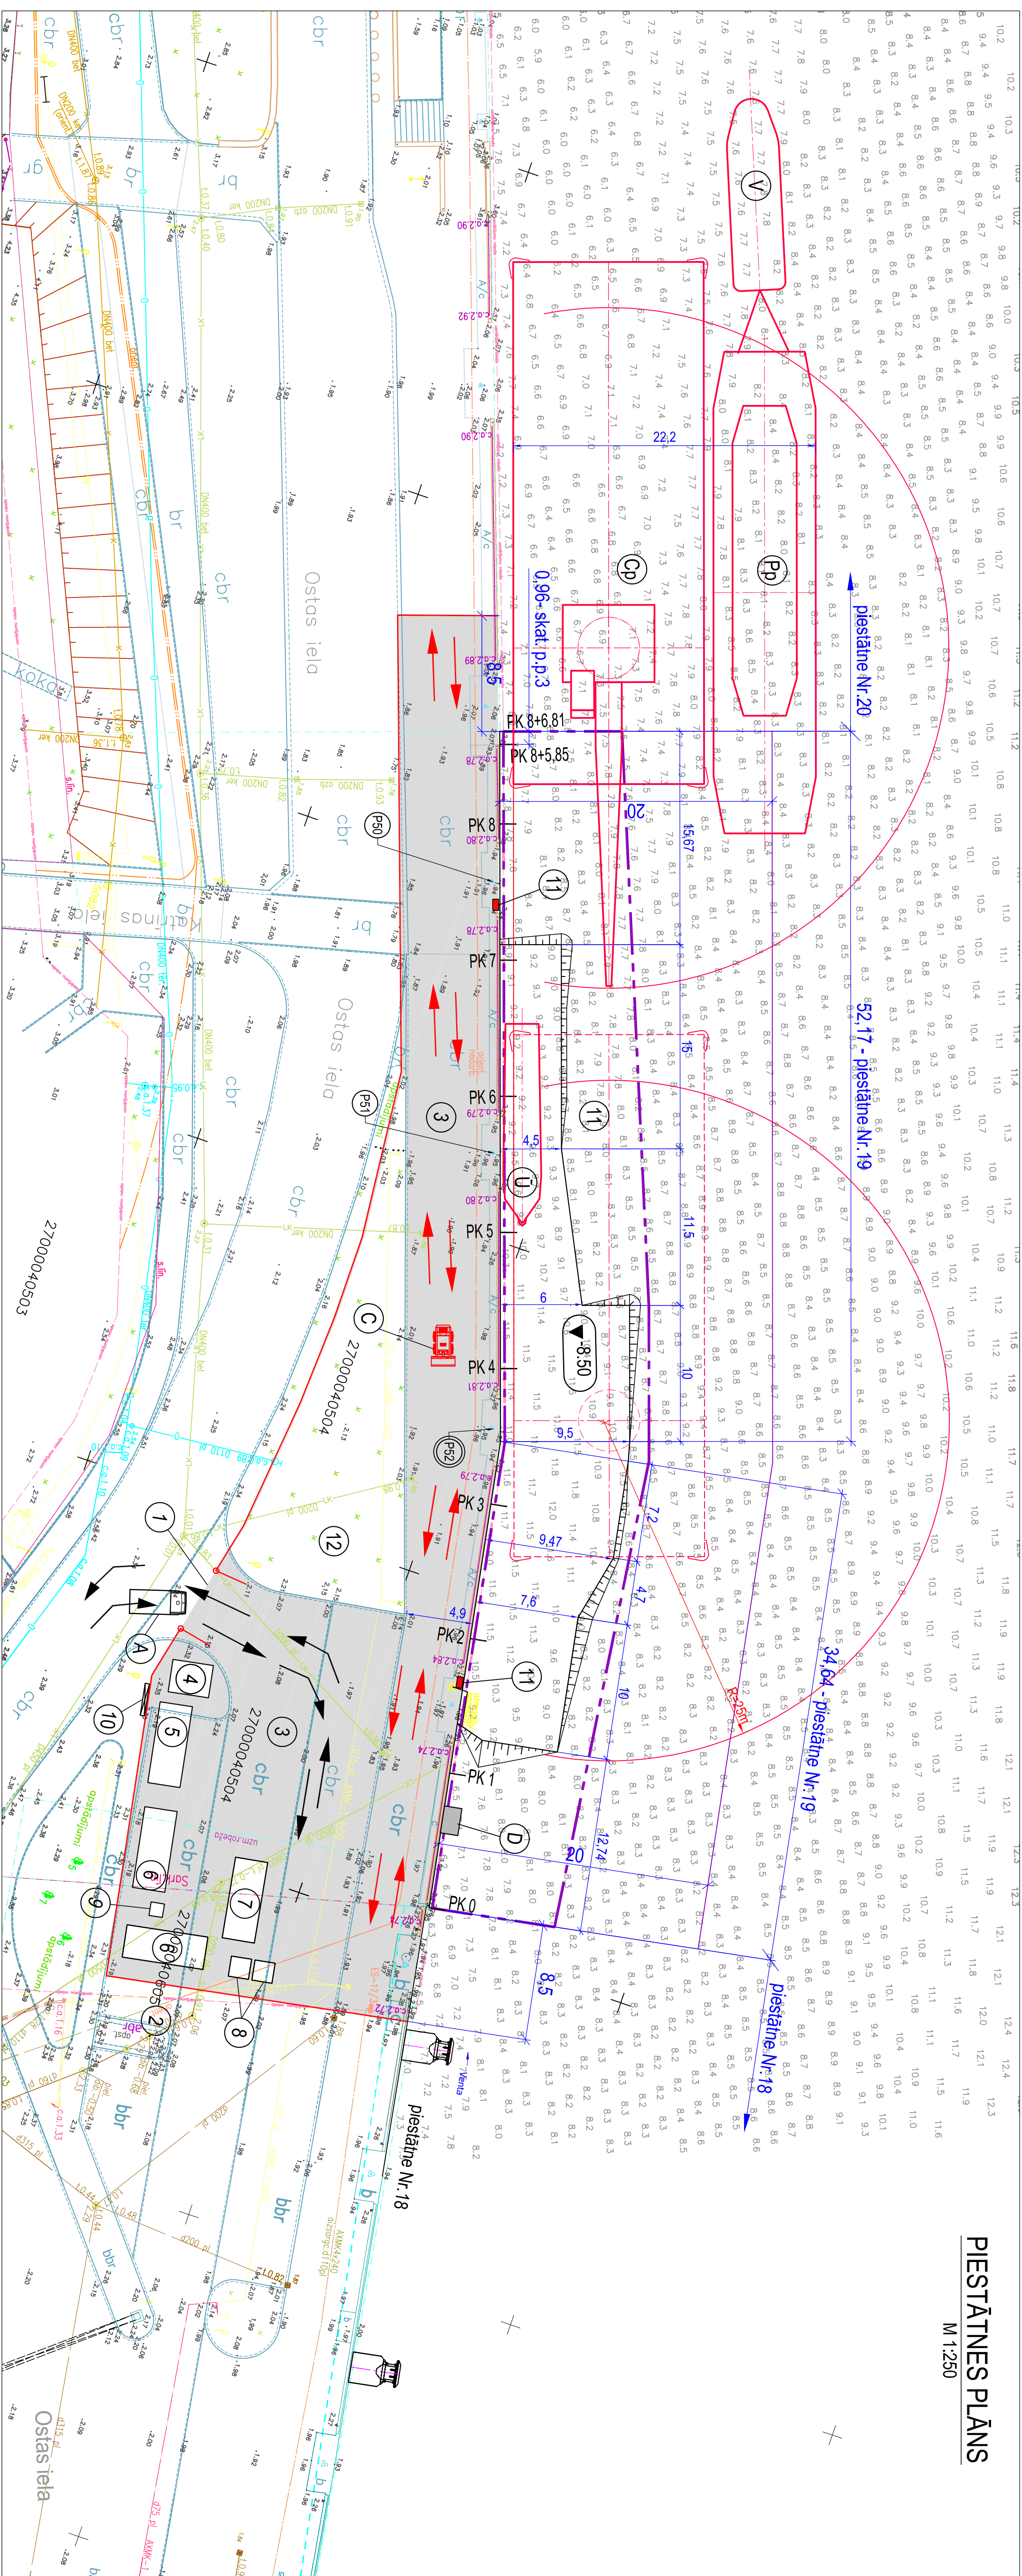


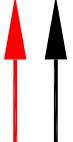


BŪVJU EKSPLIKĀCIJA

Būves Nr.:	Būves nosaukums	Piezīmes
P50 ... P53	Taivācietības pilsētā uz pilsētas Nr.19	esotie

BŪVLĀUKUMA EKSPĻIKĀCIJA

Poz.	Nosaukums	Mērv.	Gat.	Piezīmes
1A	Iepraktuve būvlukuma - vārti (gatavti)	gab.	1	
1B	Iepraktuve būvlukuma - vārti (rezerves)	gab.	1	
2	Būvlukuma nožogojums	lm	185	
3	Būvlukuma ietīgojība.	m ²	1417	(236m ² esošais zālijs)
4	Sarga telpa	gab.	1	
5	Būvdarbu vadītāja telpa	gab.	1	
6	Saizītnes telpa	gab.	2	
7	Instrumentu noliktava	gab.	1	
8	Birolāle	gab.	2	
9	Saizītnes atkritumu kontainers	gab.	1	
10	Informācijas būvlādele	gab.	1	
11	Gāzības pasēns	gab.	2	
12	Esošais zālijs - saplābat	m ²	236	

PIENĒMĒTIE APZĪMĒJUMI

Renovācijas 2.kārta		Prestāģnes kuģu atvarelementu (fenderu) sistēmas renovācija. Gultnes pabeigšana līdz projekta azimei -8,5m
		Autotransporta kustības virziens Pasāģējkrāvēja kustības virziens
		Būvlaukuma nozīmējums
		Būvlaukuma ierīkojība
	①	Būvlaukuma ekspluatācijas numurs.
	(P-50)	Esošās joleļa numurs.
	C	Pasāģējkrāvējs
Fenderu sistēmas renovācija	A	Auditorsports (kravas) 3t
	D	Darba pontons 2x1m, izmantoti pie fenderu remonta
	Gp	Peldošais celtnis c/s ftl
	Pp	Peldošais kravas pontons c/s 200-300t
Gultnes pabeigšana līdz -8,5	U	Ūdenslīdņu stādņas kulems
	V	Velikoms 300 zs

Biopjekla vadijais atbalstījums Šī biopjekla mērījumi atbilst Latvijas bioprovotiviem, kā arī citu normotīvu aktu prasībām Biopjekla vadītājs _____ paraksts, Nr. _____ paraksts	Biopjekla diētas vadītājs atbalstījums Šī biopjekla _____ diētas mērījumi atbilst Latvijas bioprovotiviem, kā arī citu normotīvu aktu prasībām Biopjekla diētas vadītājs _____ paraksts, Nr. _____ paraksts
--	--

[illegible]