Mx 1:250
My 1:50

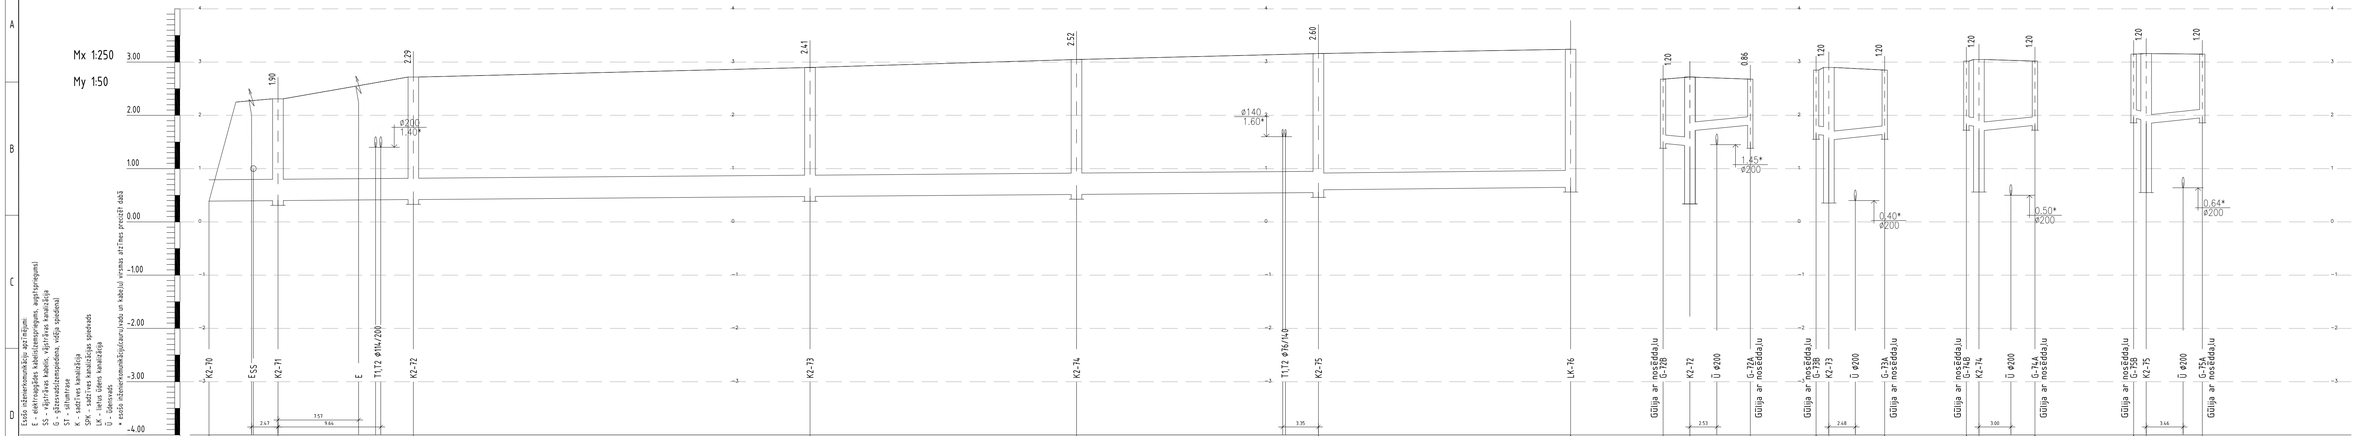

K - sadzīves kanalizācija
SPK - sadzīves kanalizācijas spiedvads
LK - lietus ūdens kanalizācija

| | | |