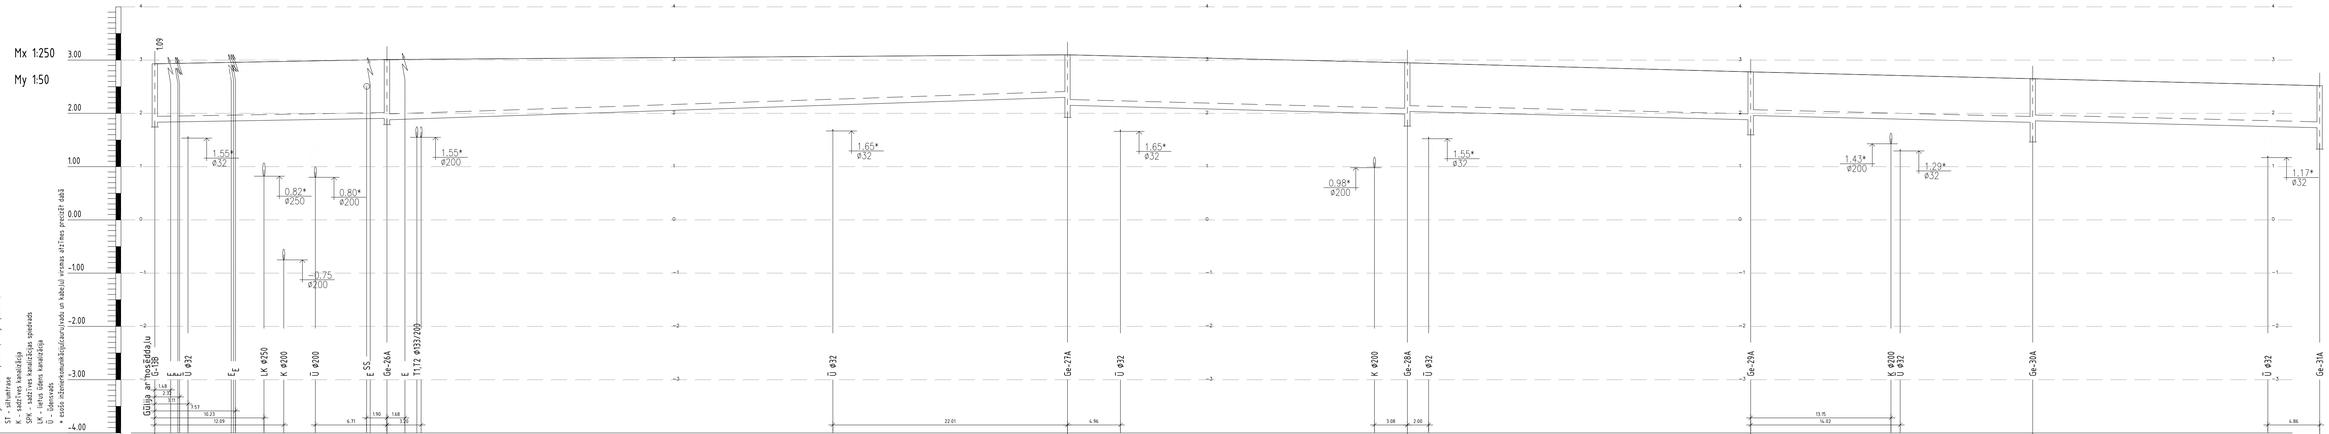

LK - lietus ūdens kanalizācija
Ū - ūdensvads

| | | |