Mx 1:250
My 1:50

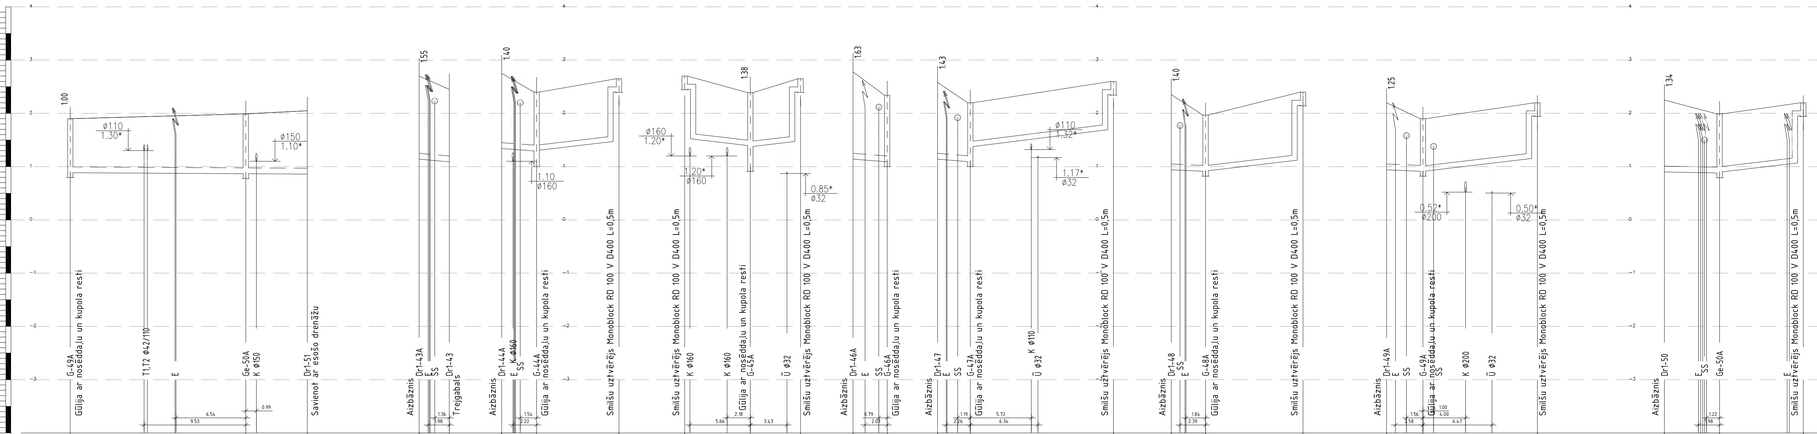


| | | |