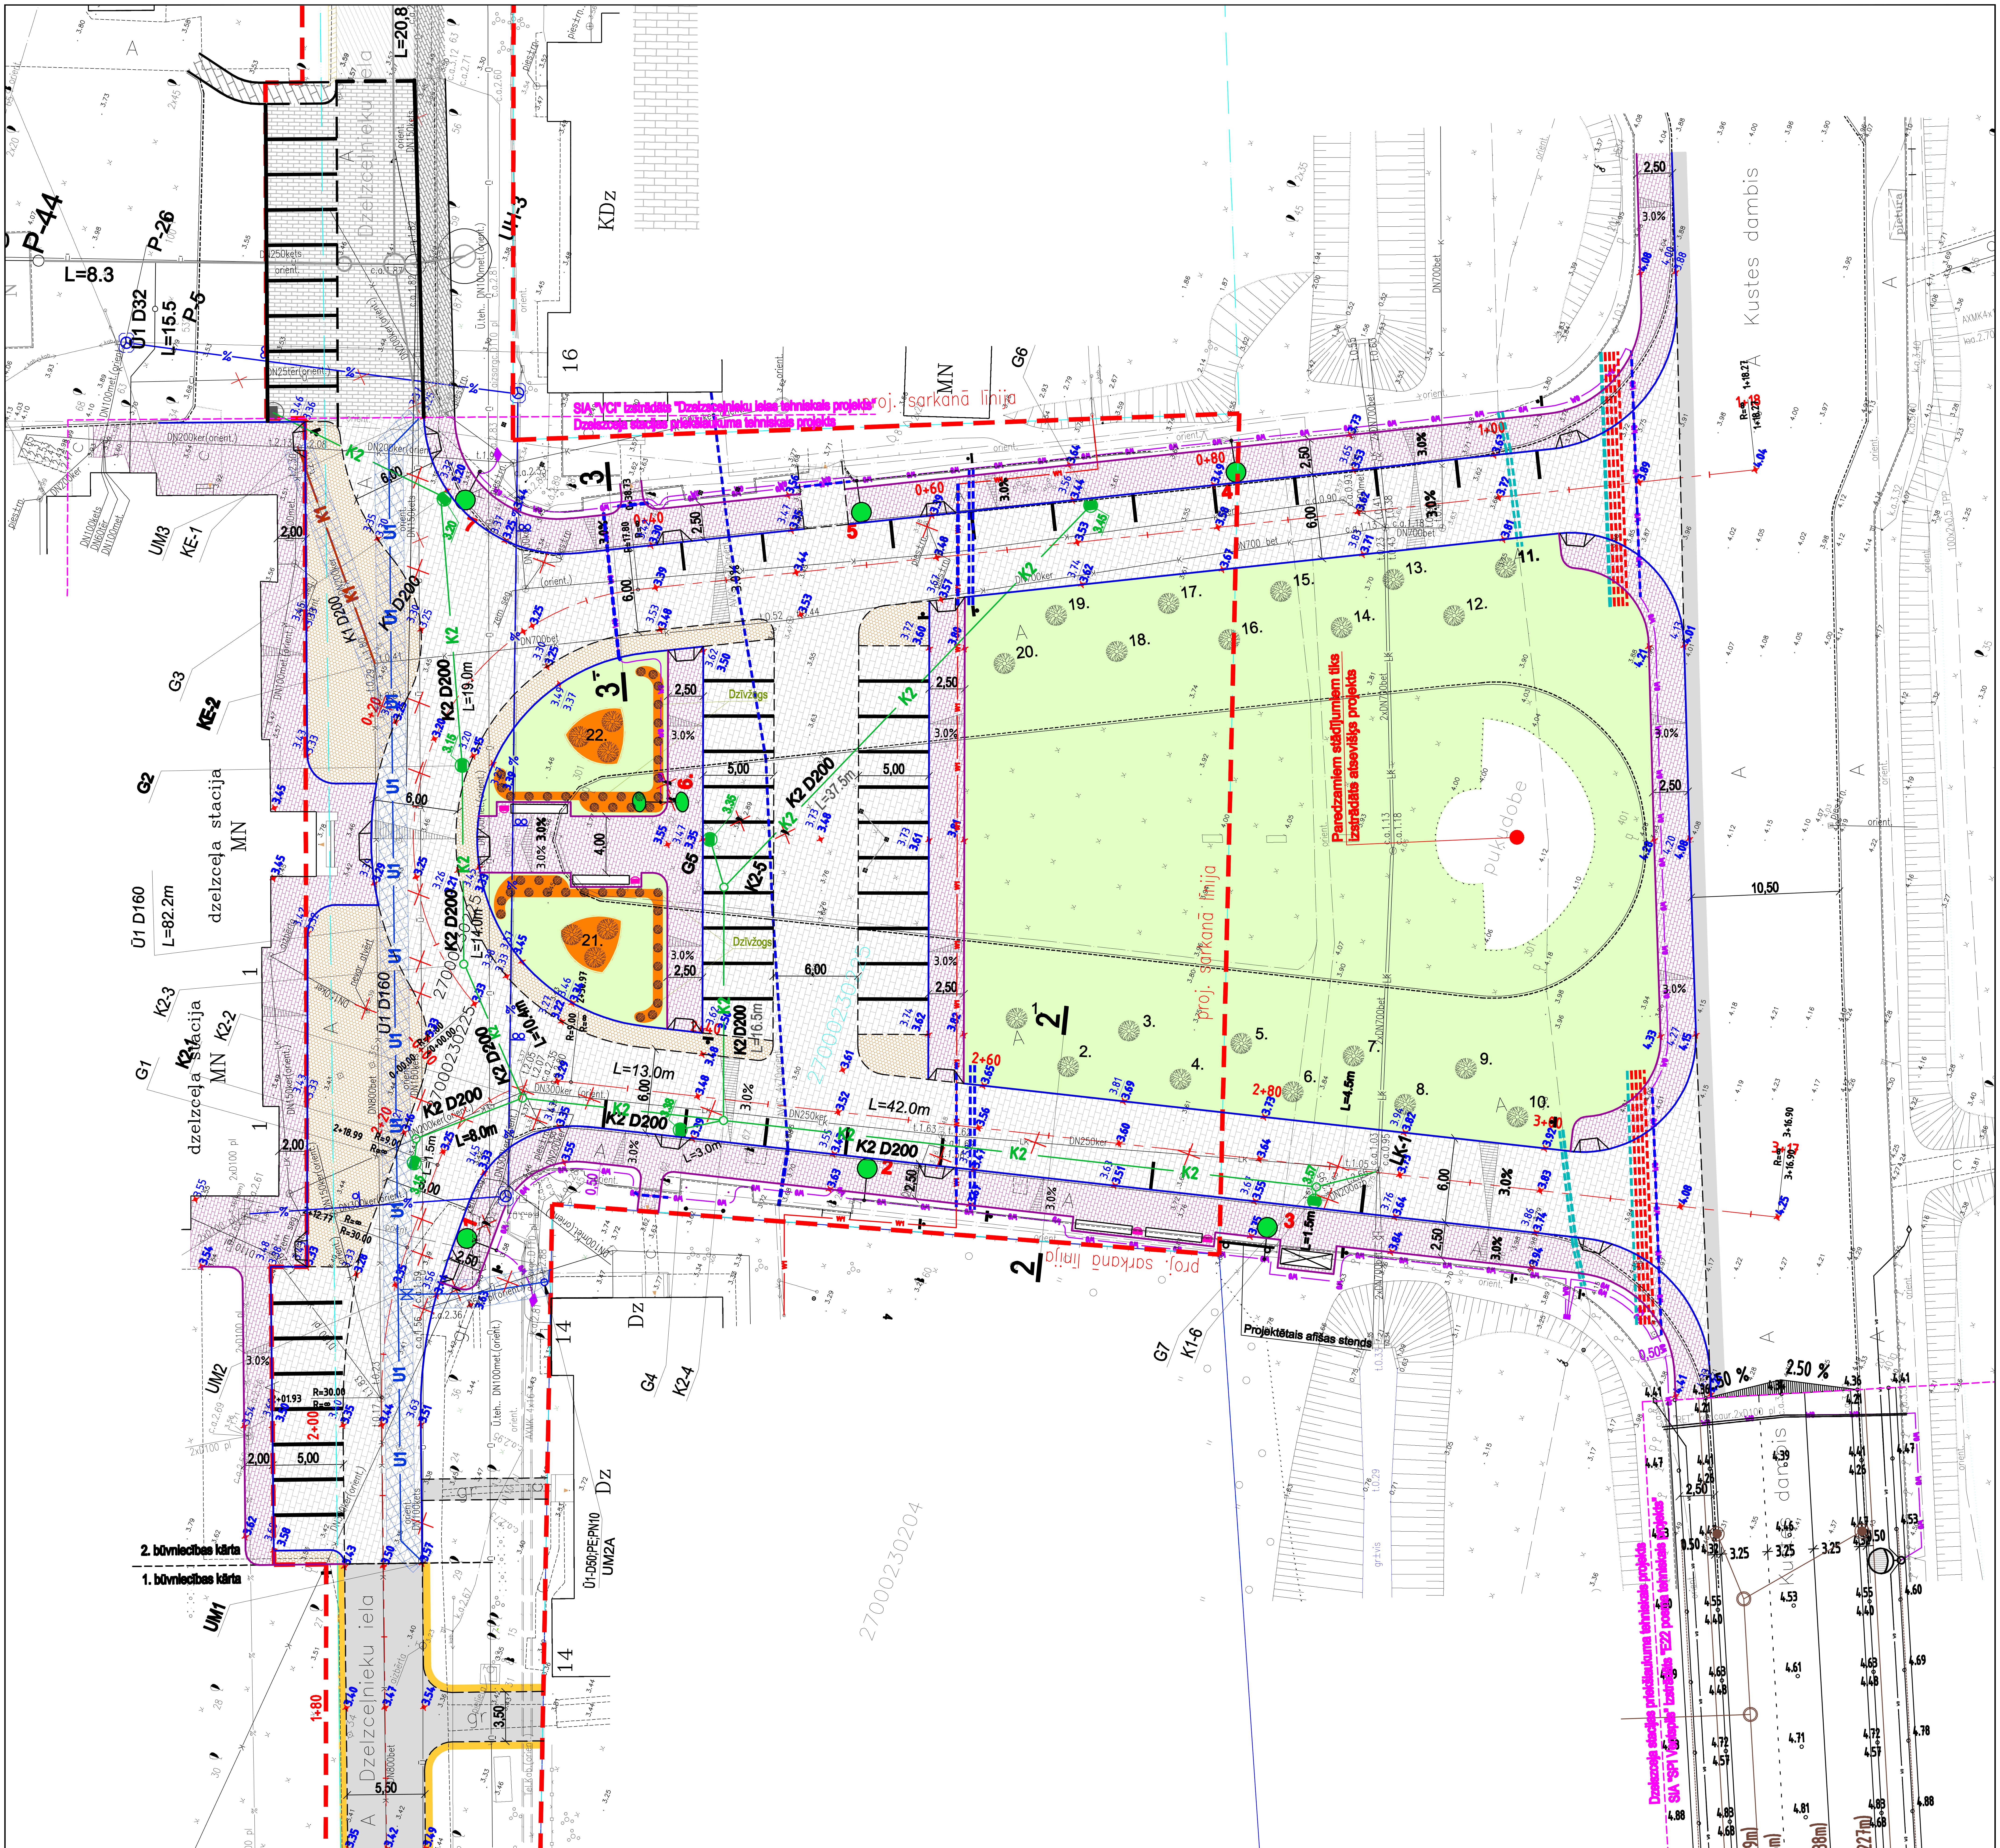

Pieņemtie apzīmējumi:

Proj. BR 22x15x100 apmale	Proj. asfaltbetona segums
Proj. BR 30x15x100 apmale	Dolomīta šķembu nomale
Proj. BR 20x08x100 apmale	Proj. apaļa bruģakmens segums
Proj. ielas ass	Projektētā zālā zona
Proj. brauktuves bruģakmens segums	Proj. augstuma atzīme
Proj. ietves bruģakmens segums	Proj. ceļa zīmju metāla balsts
Projektētie plāna izmēri	Mulčēta dobe
Projektētais apgaismojuma balsts	Projektētie stādi
Proj. apgaismojuma kabelis	Proj. elektro kabelis
Projektētās aizsarg / rezerves caurules	Projektētais kanalizācijas vads
Projektētais šķērskritums	Projektētais ūdensvads
Projektētais lietus kanalizācijas vads	Projekta ŪKT daļas apjomu robeža

Amats: / Position	Uzvārds: / Surname	Paraksts: / Signature	Datums: / Date
Proj. vadītājs:	M.Šlēziņš		
Projektēja:	A. Fjodorovs		

Pasūtītājs:
Ventspils pilsētas pašvaldības bezpeļņas iestāde "Komunālā pārvalde"
Client: Ventspils city municipal enterprise "Komunālā pārvalde"

Izpildītājs:
projektēšanas birojs AUSTRUMI
18.Novembra iela Nr.2a, Rēzekne
tel. 26821100, 26524949 , fax.64622605
e-pasts: sia.austrumi@inbox.lv

Objekts:
"Pasažieru vilciena dzelzceļa stacijas ēkas **priekšlaukuma rekonstrukcija , Ventspilī"**

Rasējums:
Generālais plāns ar ŪK tīkliem.

Pasūtījuma numurs: **KP 09/271A**
Mērogs: M=1:250
Marka: ŪKT
Stadija: TP | Lapa: **ŪKT-2** | Lapas: