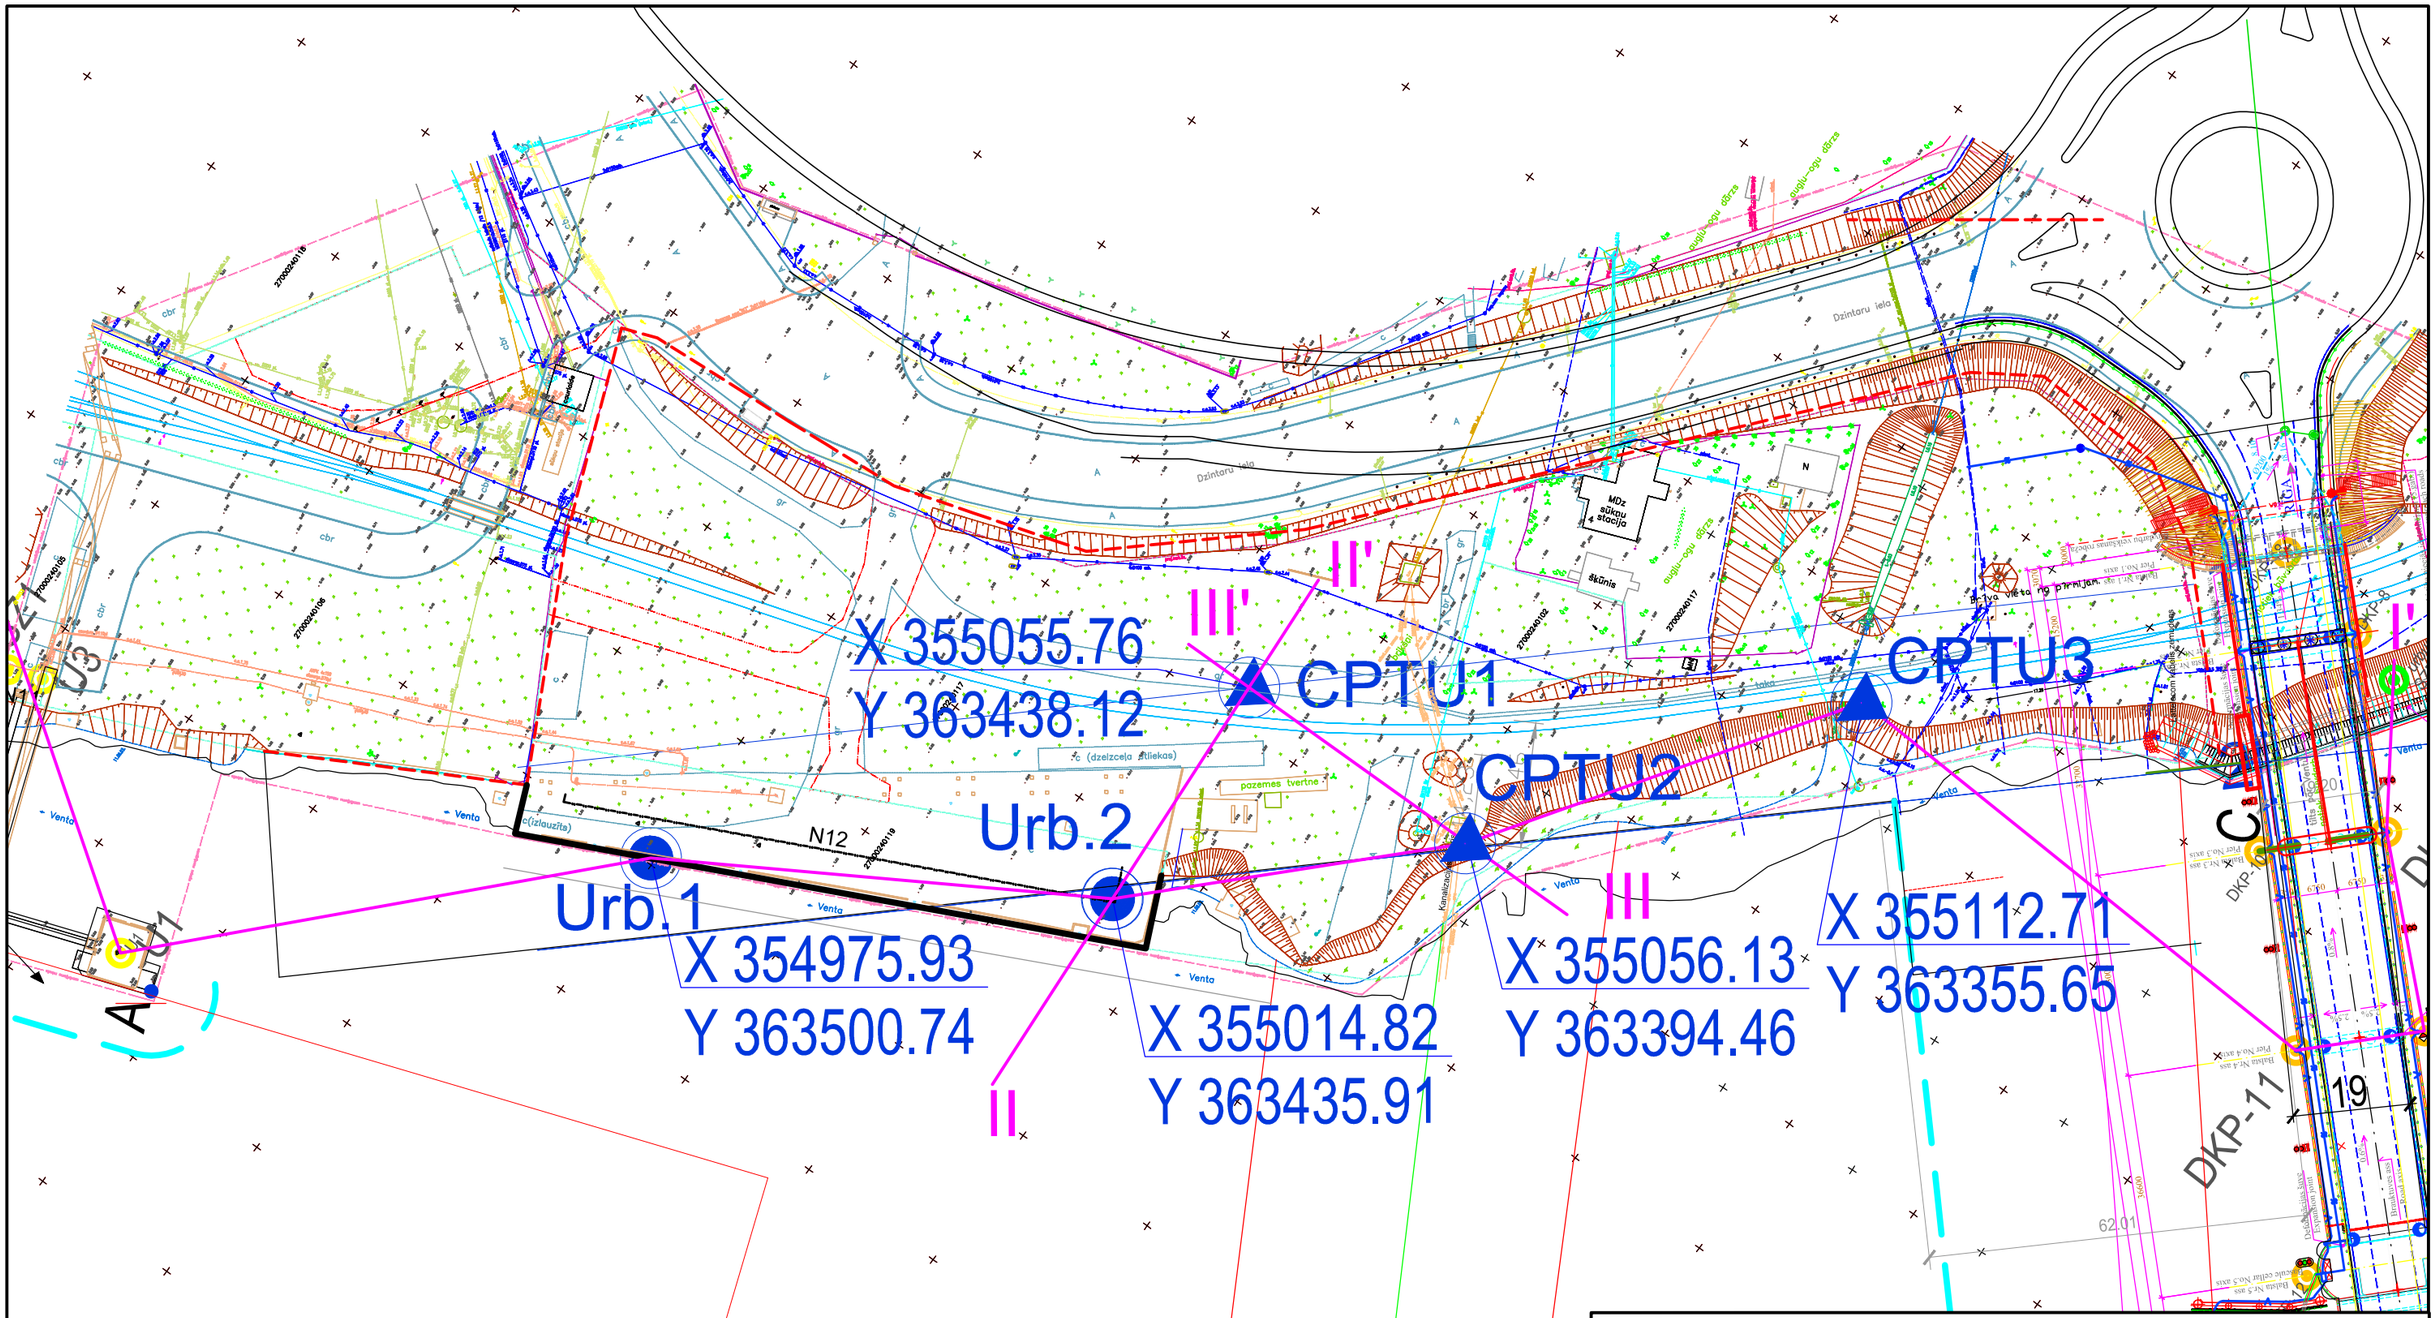

PIEZĪMES:

- Urb.1 Urbums un tā numurs
- CPTU1 Statiskās zondēšanas punkts ar CPTU metodi
- I—I' Inženierģeoloģiskā griezuma līnija

Ģenerāluzņēmējs:	SIA "LVCT"
Pasūtītājs:	SIA "Vides Konsultāciju Birojs"
Objekts:	Inženierģeoloģiskās izpētes darbi Ventspils brīvostas piestātnes Nr.12 teritorijā.

Izpētes punktu izvietojuma shēma

Izpildīja	Pārbaudīja	Līgums Nr:	Mērogs	Datums	Etaps	Lpp.
G.Purenkovs	V. Žaguļins	46V052010	1:1000	07.07.2010	Tehn. projekts	1