


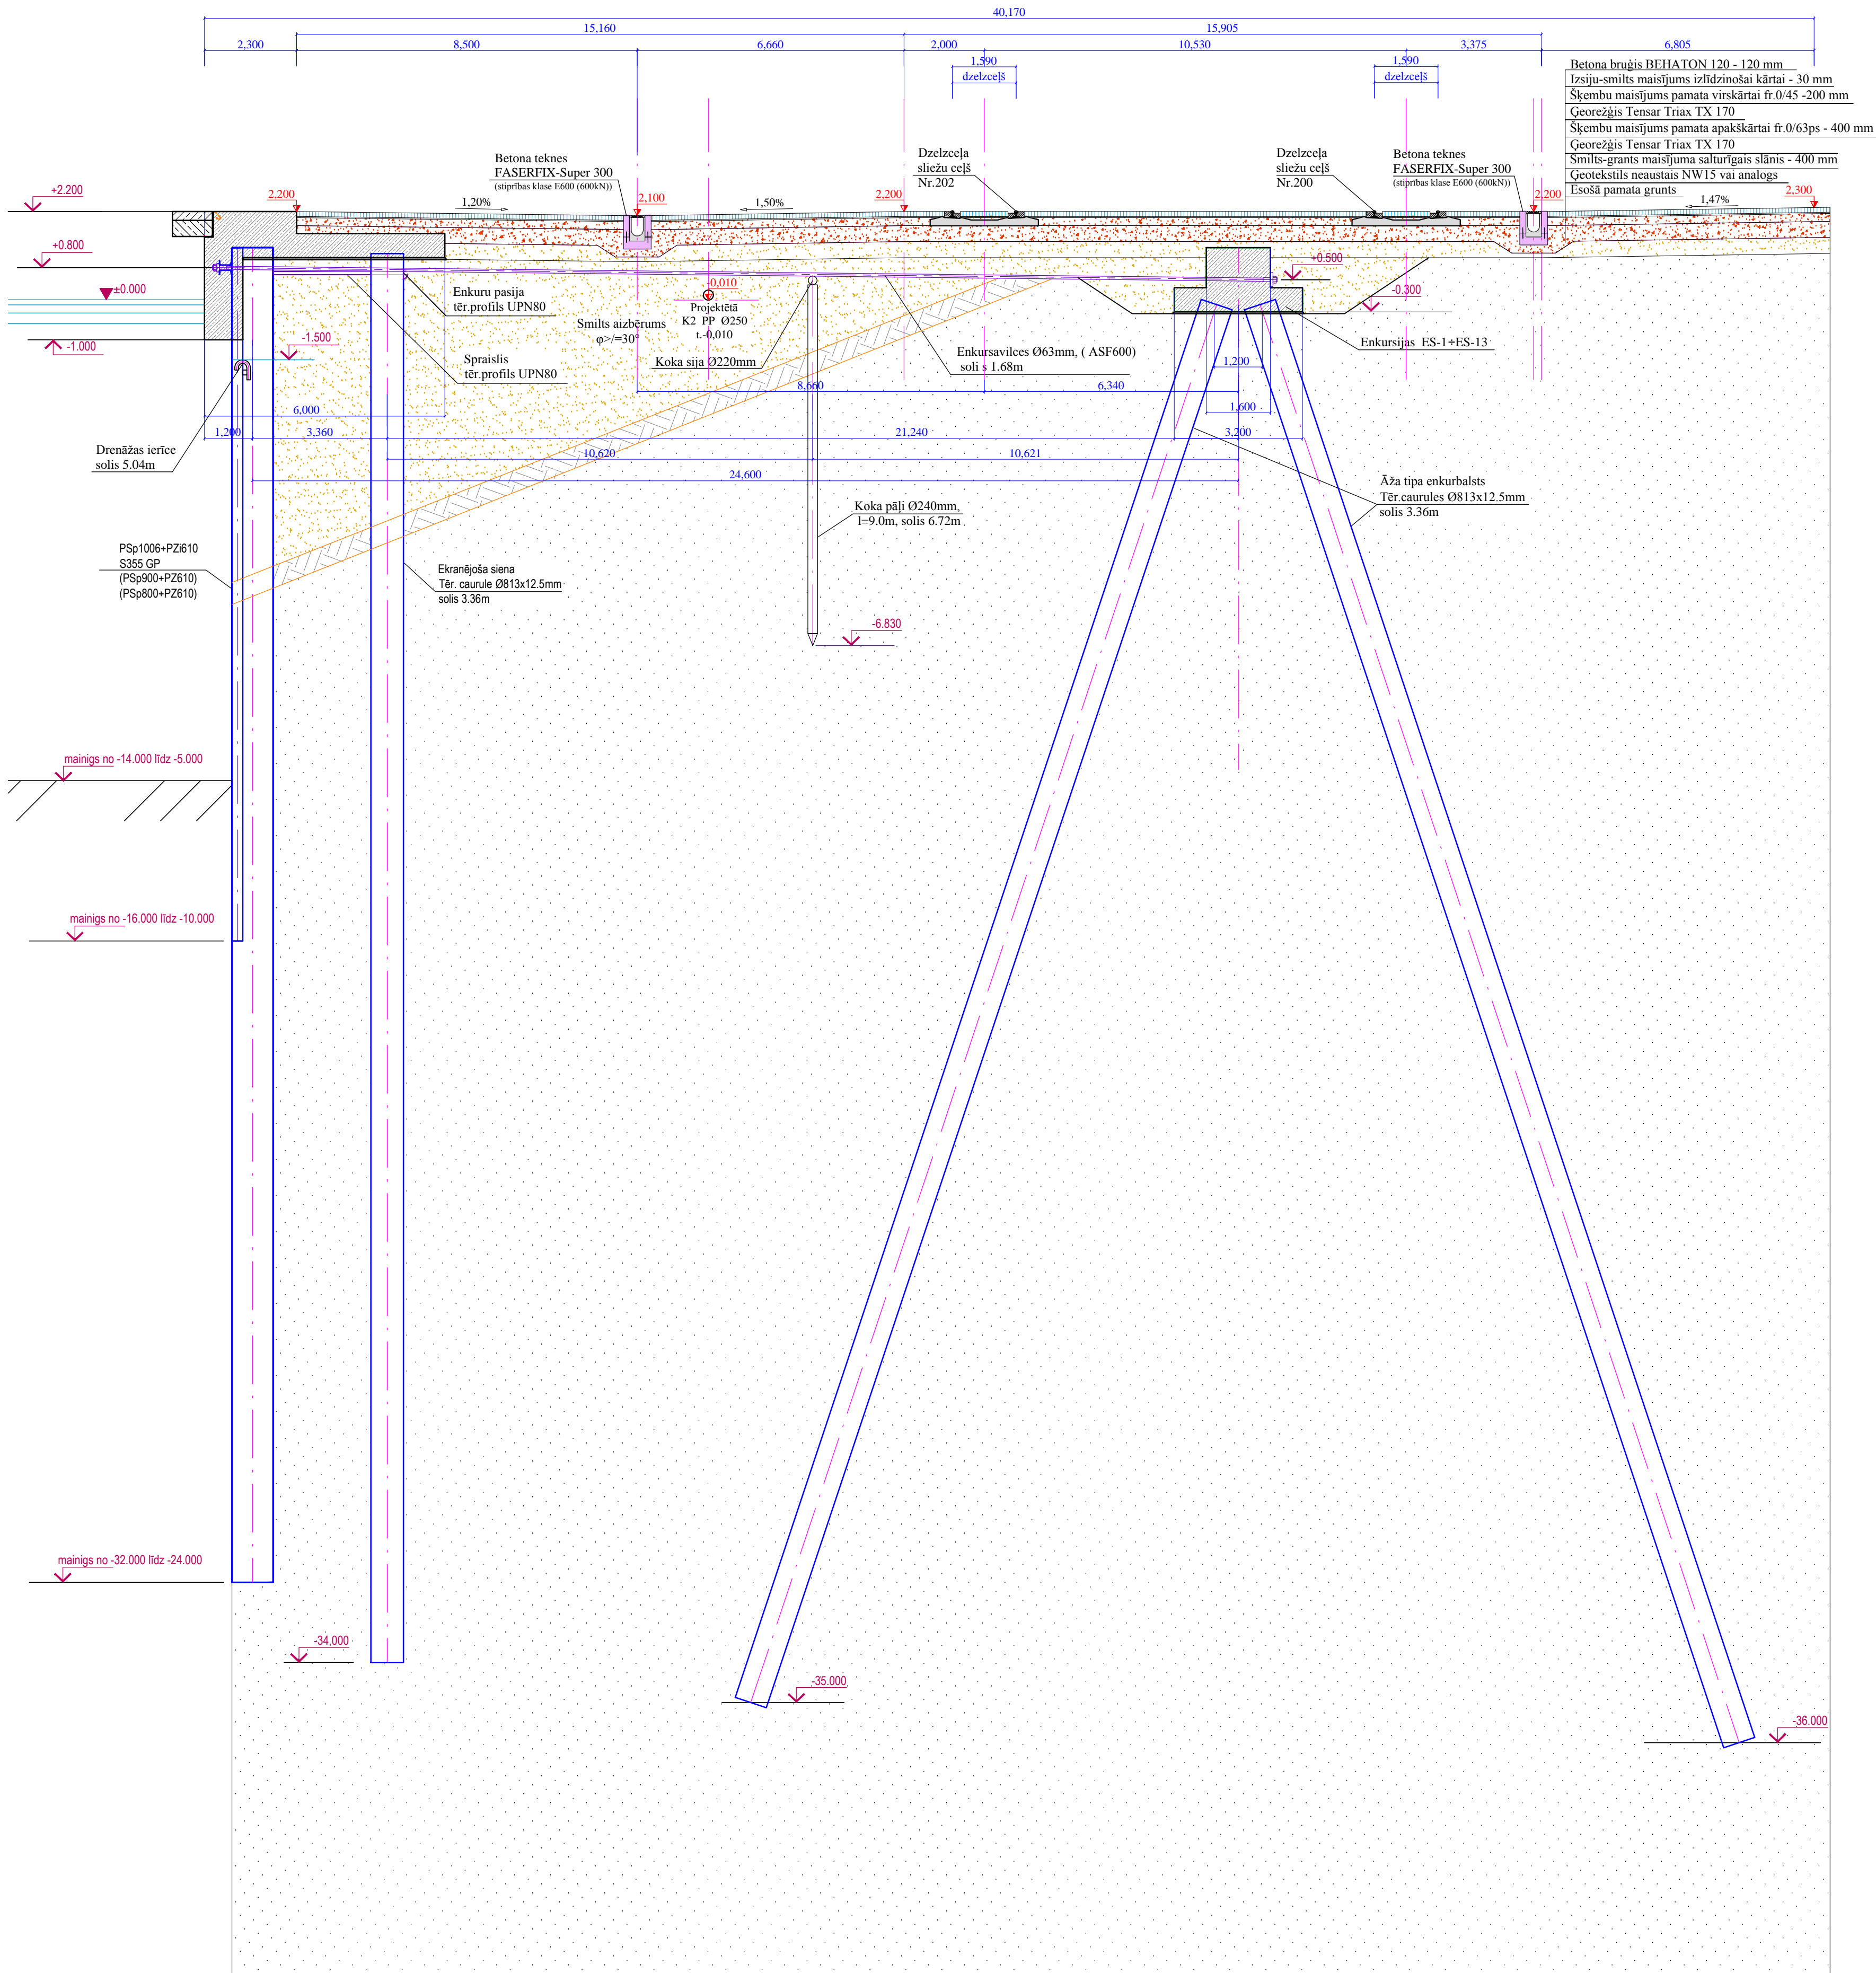


GRIEZUMS 4-4

M 1:100



PASŪTĪTĀJS:  Ventspils brīvostas pārvalde Jāņa iela 19, Ventspils, Latvija.LV-3601		
GENERĀLPROJEKTĒTĀJS: PROJEKTS • BŪVE  e-pasts: hvct@hvct.lv Tālrunis: +371 634 89551		
PROJEKTĒTĀJS:  "Inženier tehniskie projekti" e-pasts: maris.priedens@itp.com.lv Tālrunis: +371 63625979		
OBJEKTS: Ventspils brīvostas pietātnes Nr.12 būvniecības zemes gabals Dzintaru ielā 27/12, Dzintaru ielā 3, Dzelzceļnieku ielā 2, Ventspilī		
RĀSĒJUMA NOSAUKUMS: Ventspils brīvostas pietātnes Nr.12 brauktuves un laukumu konstruktīvie griezumumi. Griezums 4 - 4		
AMATS	UZVĀRDS	PARAKSTS
BŪVPROJEKTA VADĪTĀJS	T. VESMIŅŠ	
BŪVPROJEKTA DAĻAS VADĪTĀJS	A. RUDZĀTS	
PROJEKTĒTĀJS	A. RUDZĀTS	
PROJEKTĒTĀJS	N. MĀLS	
TEHNISKAIS ASISTENTS		
PASŪTĪJUMA Nr: 2-2010		ARHĪVA Nr:
DATUMS: 10.08.2011.	MĒROGS: 1 : 100	
STADIJA: TP	LAPU SKAITS:	
MARKA: TS	LAPAS Nr: TS-12	