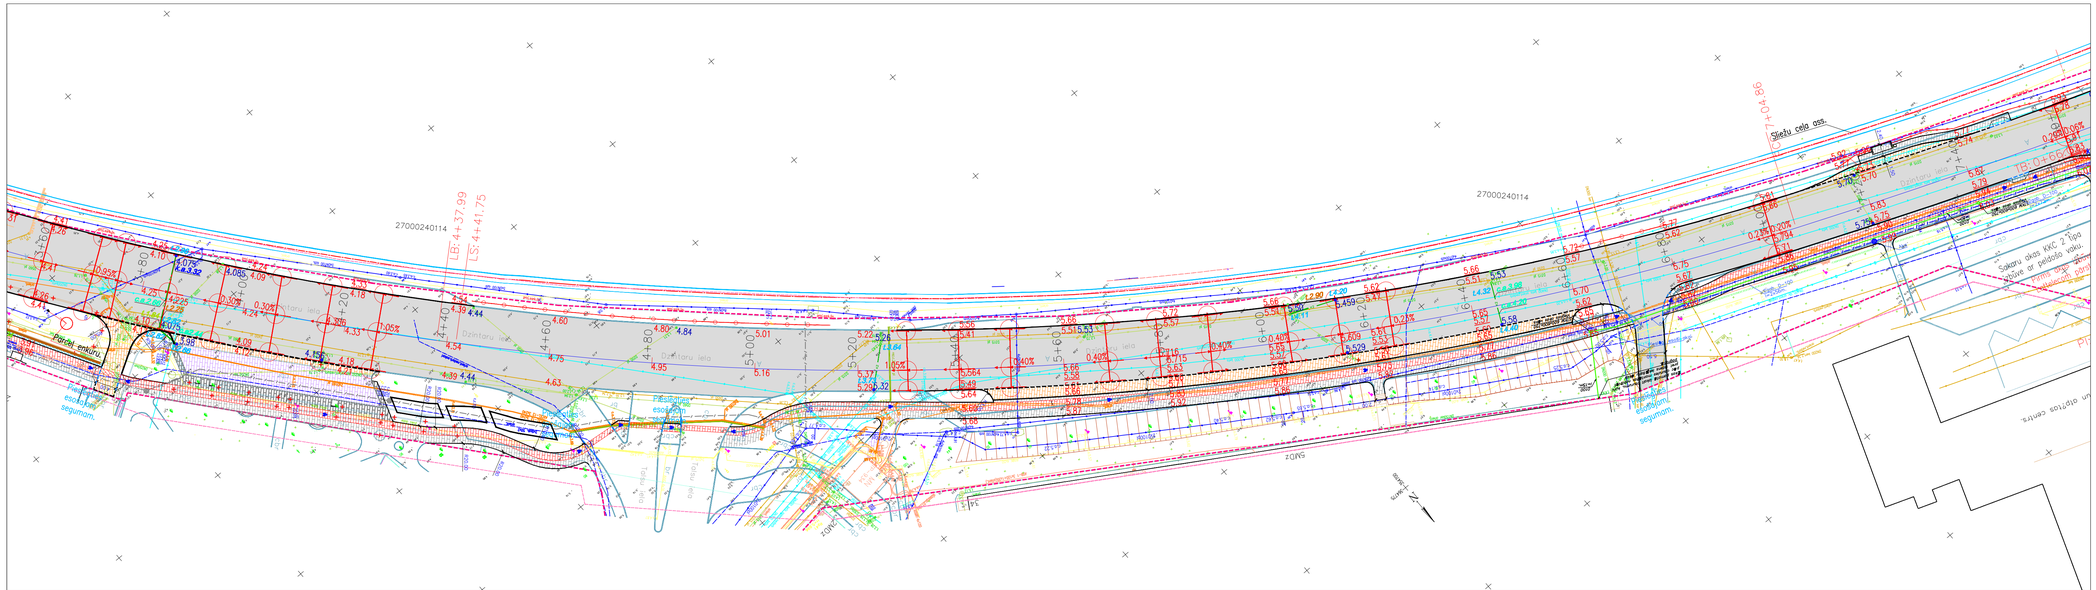
LB: 4+37.99
LS: 4+41.75
27000240114
Dzintaru iela
Pārdaugavas ielas
Pārdaugavas ielas
Pārdaugavas ielas