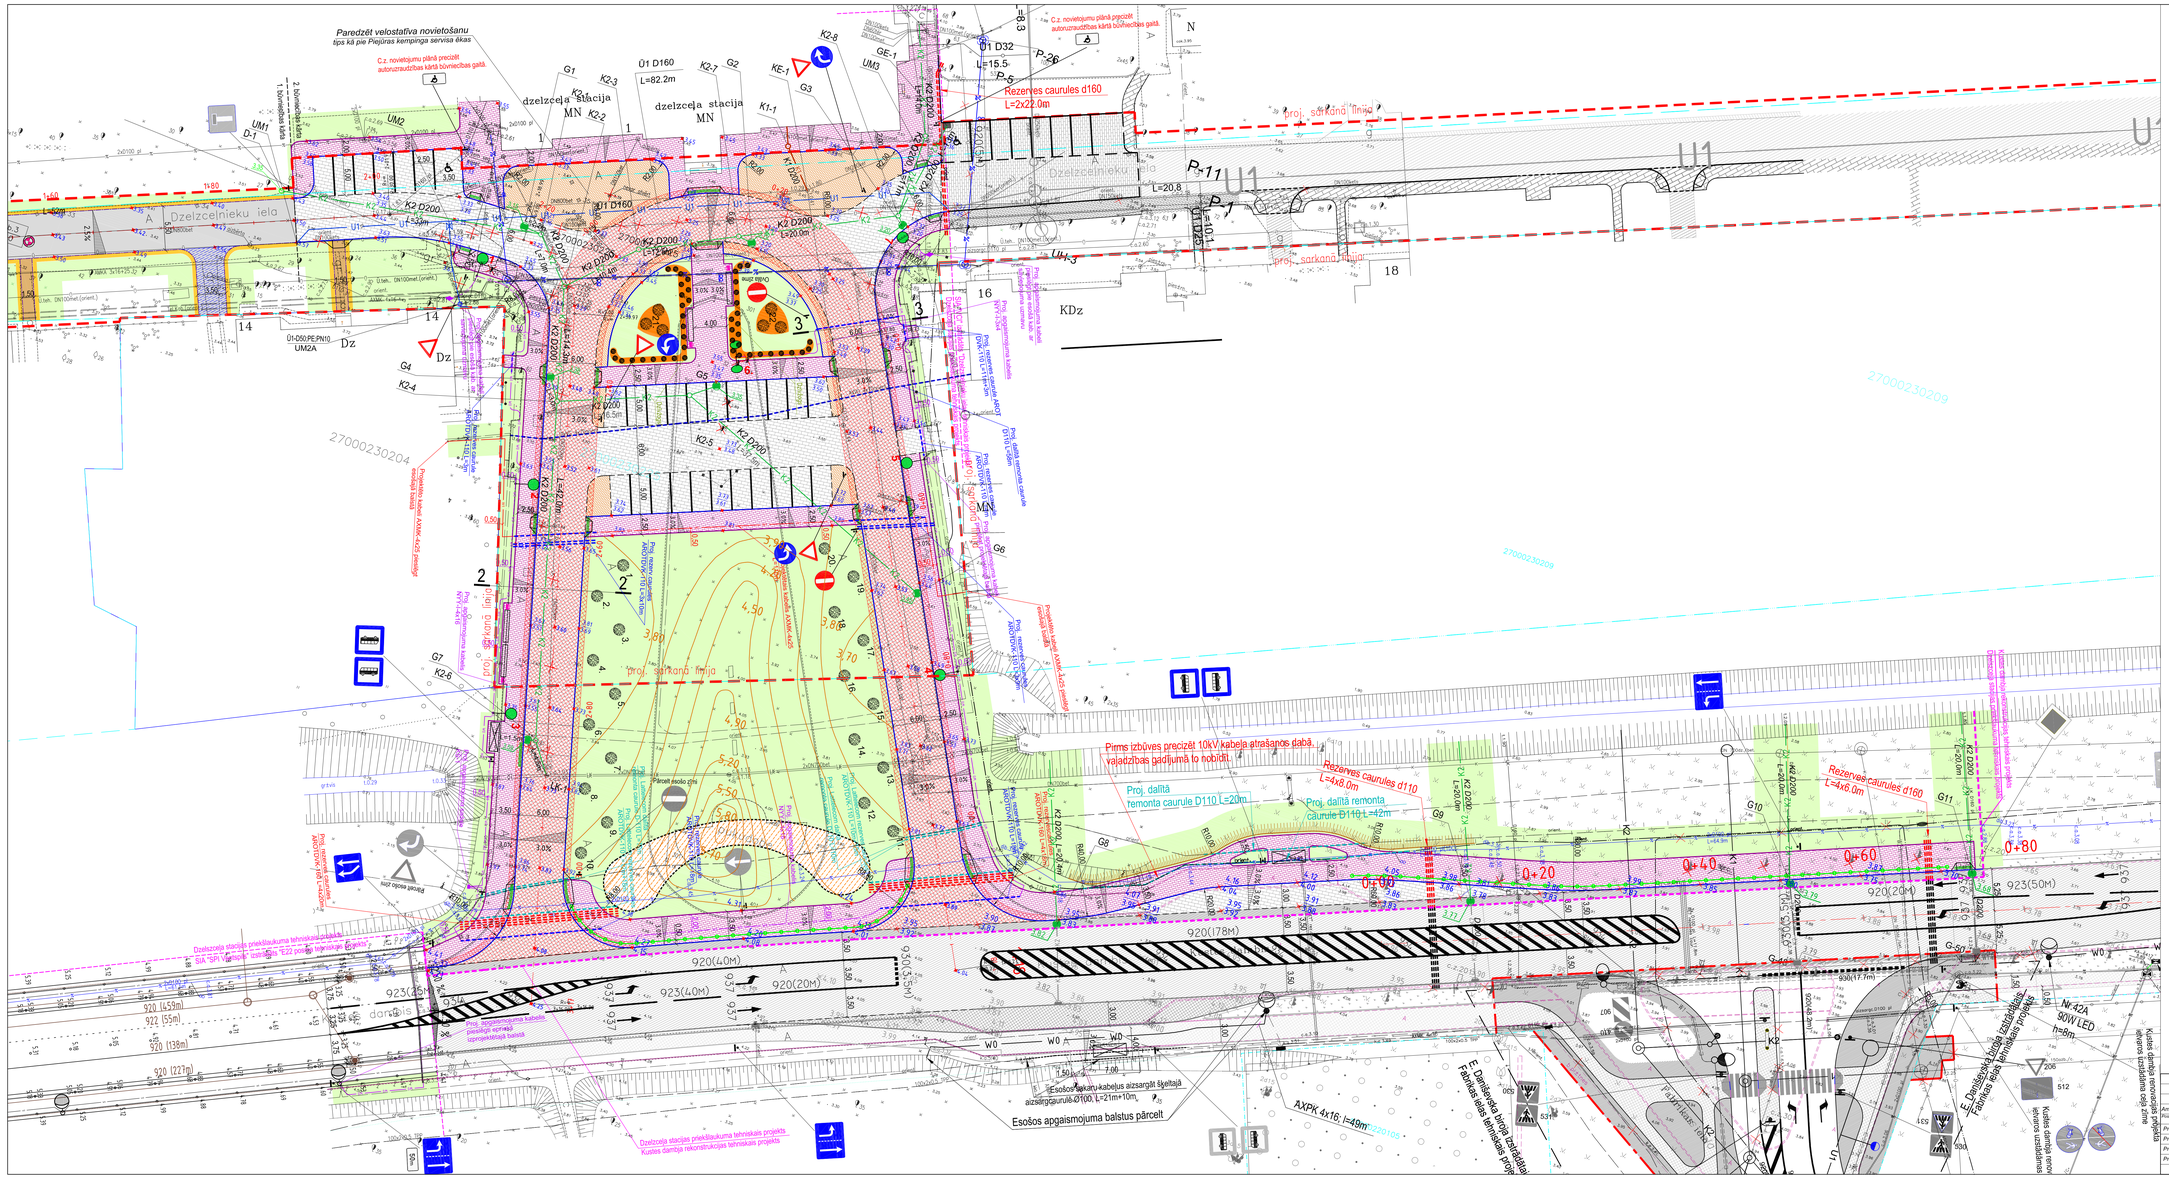
Paredzēt velostatīva novietošanu
tips kā pie Piejūras kempinga servisa ēkas
Dzelzceļa stacija
MN
Ū1 D160
L=82.2m
Ū1 D32
L=15.5
Rezerves caurules d160
L=2x22.0m
Rezerves caurules d110
L=4x8.0m
Rezerves caurules d160
L=4x6.0m
Proj. dalītā remonta caurule D110 L=20m
Proj. dalītā remonta caurule D110 L=42m
Pirms izbūves precizēt 10kV kabeļa atrašanās dabā, valdāztības gadījumā to nobīdīt.
Esošos apgaismojuma balstus pārcelt
Esošos sakaru kabeļus aizsargāt šķeltajā aizsargcaurulē Ø100, L=21m+10m,
AXPK 4x16; l=49m
Nr.42A
90W LED
h=8m
Fabrikas ielas lemiskais projekts
Proj. sarkanā līnija
Proj. sarkanā līnija
Proj. sarkanā līnija
Proj. sarkanā līnija
Dzelzceļa stacijas priekšlaukuma tehniskais projekts
Dzelzceļa stacijas priekšlaukuma tehniskais projekts
